"N:\511\39\5113920\DAK\Veg\Arkfil\\Lay_C_Geom.dwg - RiL - Plottet: 2012-02-14, 07:50:44 - LAYOUT = C101 - XREF = Uttaksskisse_Verdalskalk, T_C_Geom, Grunnlagskart"

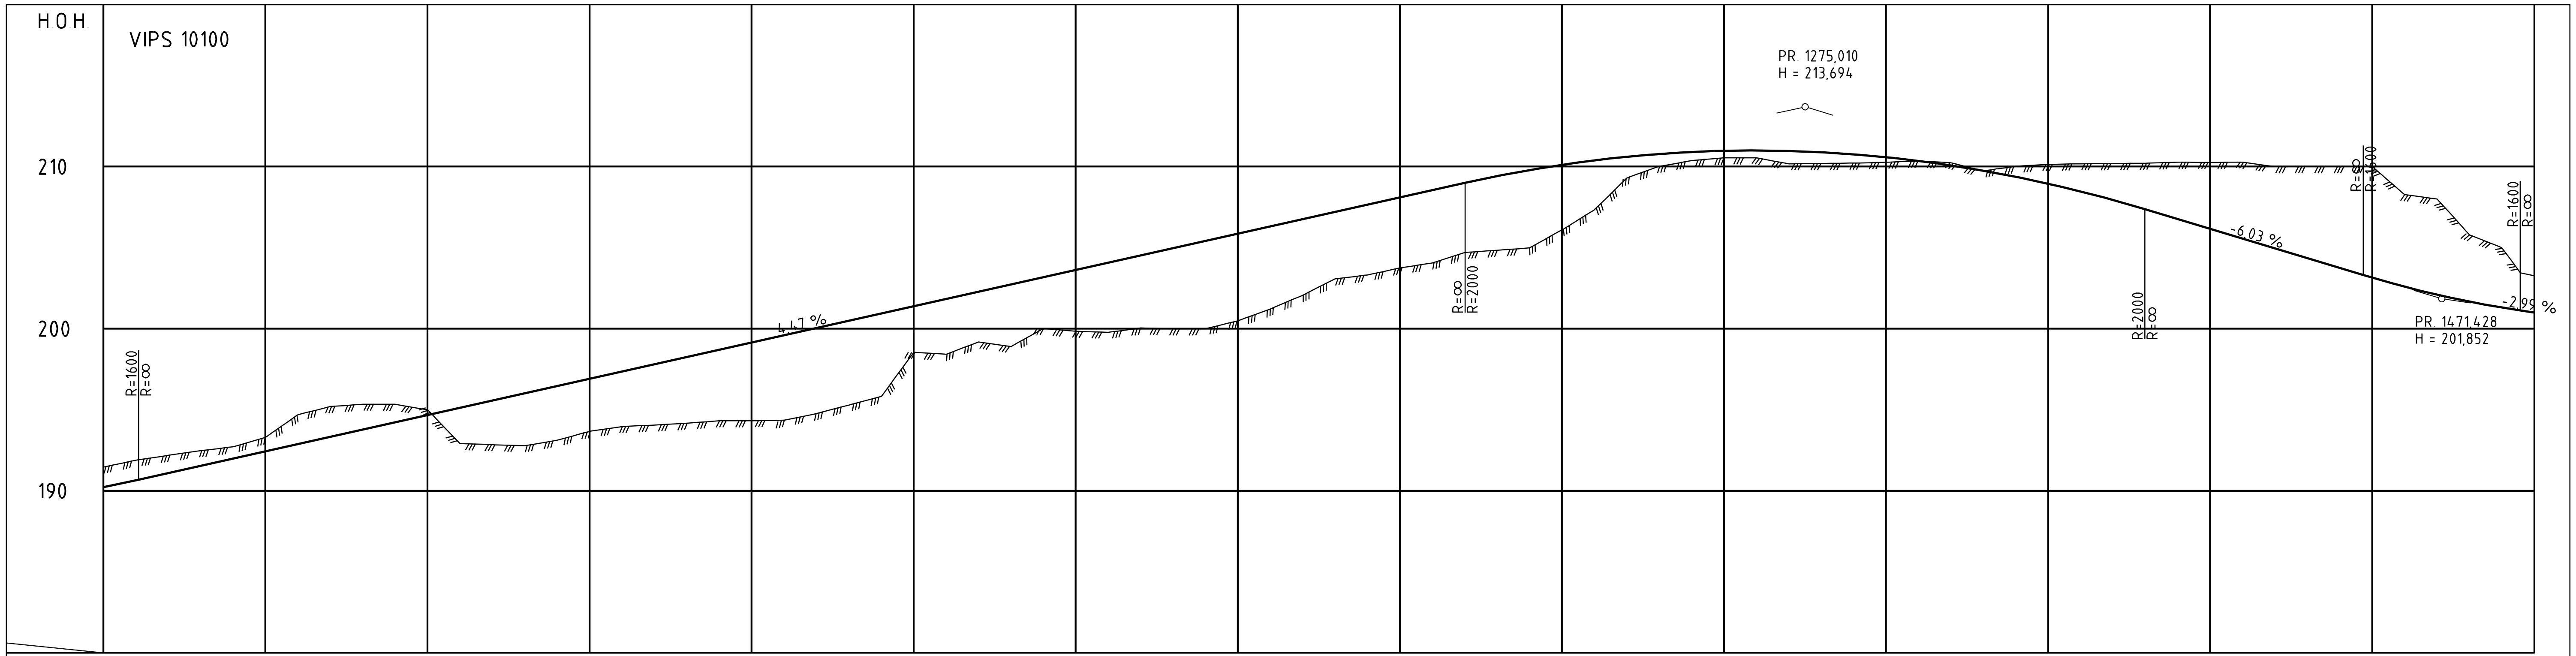

PROFIL NR.	HOR.KURV.	TVERRFALL	TERRENG H.	PROFIL H.
750		4,0%	191,47	190,24
			191,89	190,65
			192,19	191,10
			192,48	191,54
			192,72	191,99
800			193,30	192,44
			194,70	192,89
			195,20	193,33
			195,35	193,78
			195,34	194,23
850			195,00	194,68
			192,92	195,12
			192,85	195,57
			192,78	196,02
			193,13	196,47
900			193,67	196,91
			193,97	197,36
			194,06	197,81
			194,18	198,26
			194,32	198,70
950			194,33	199,15
			194,36	199,60
			194,77	200,05
			195,29	200,49
			195,83	200,94
1000			198,54	201,39
			198,43	201,84
			199,19	202,28
			198,90	202,73
	R=-650		200,01	203,18
1050			199,85	203,63
			199,78	204,07
			200,05	204,52
			200,00	204,97
			200,00	205,42
1100			200,49	205,86
			201,22	206,31
			202,07	206,76
			203,08	207,21
			203,32	207,65
1150			203,75	208,10
			204,06	208,55
			204,70	209,00
			204,84	209,42
			204,99	209,79
1200			206,10	210,11
			207,34	210,39
			209,30	210,61
			210,02	210,78
			210,37	210,90
1250			210,54	210,98
			210,54	211,00
			210,18	210,97
			210,19	210,89
			210,22	210,77
1300			210,27	210,59
			210,35	210,36
			210,24	210,08
			209,73	209,76
		6,0%	210,02	209,38
1350	A=165		210,14	208,95
			210,18	208,47
		3,0%	210,19	207,94
			210,21	207,36
			210,27	206,76
1400			210,26	206,16
			210,28	205,56
			210,00	204,95
	R=∞		210,00	204,35
			210,00	203,75
1450			210,00	203,15
			208,27	202,59
			208,01	202,10
			205,79	201,67
			205,00	201,31
1500		3,0%	203,26	201,00

BREDDEUTV.

TVERRFALL: — H.kj.b.k. — V.kj.b.k.

OVERBYGN.T.: 81 CM

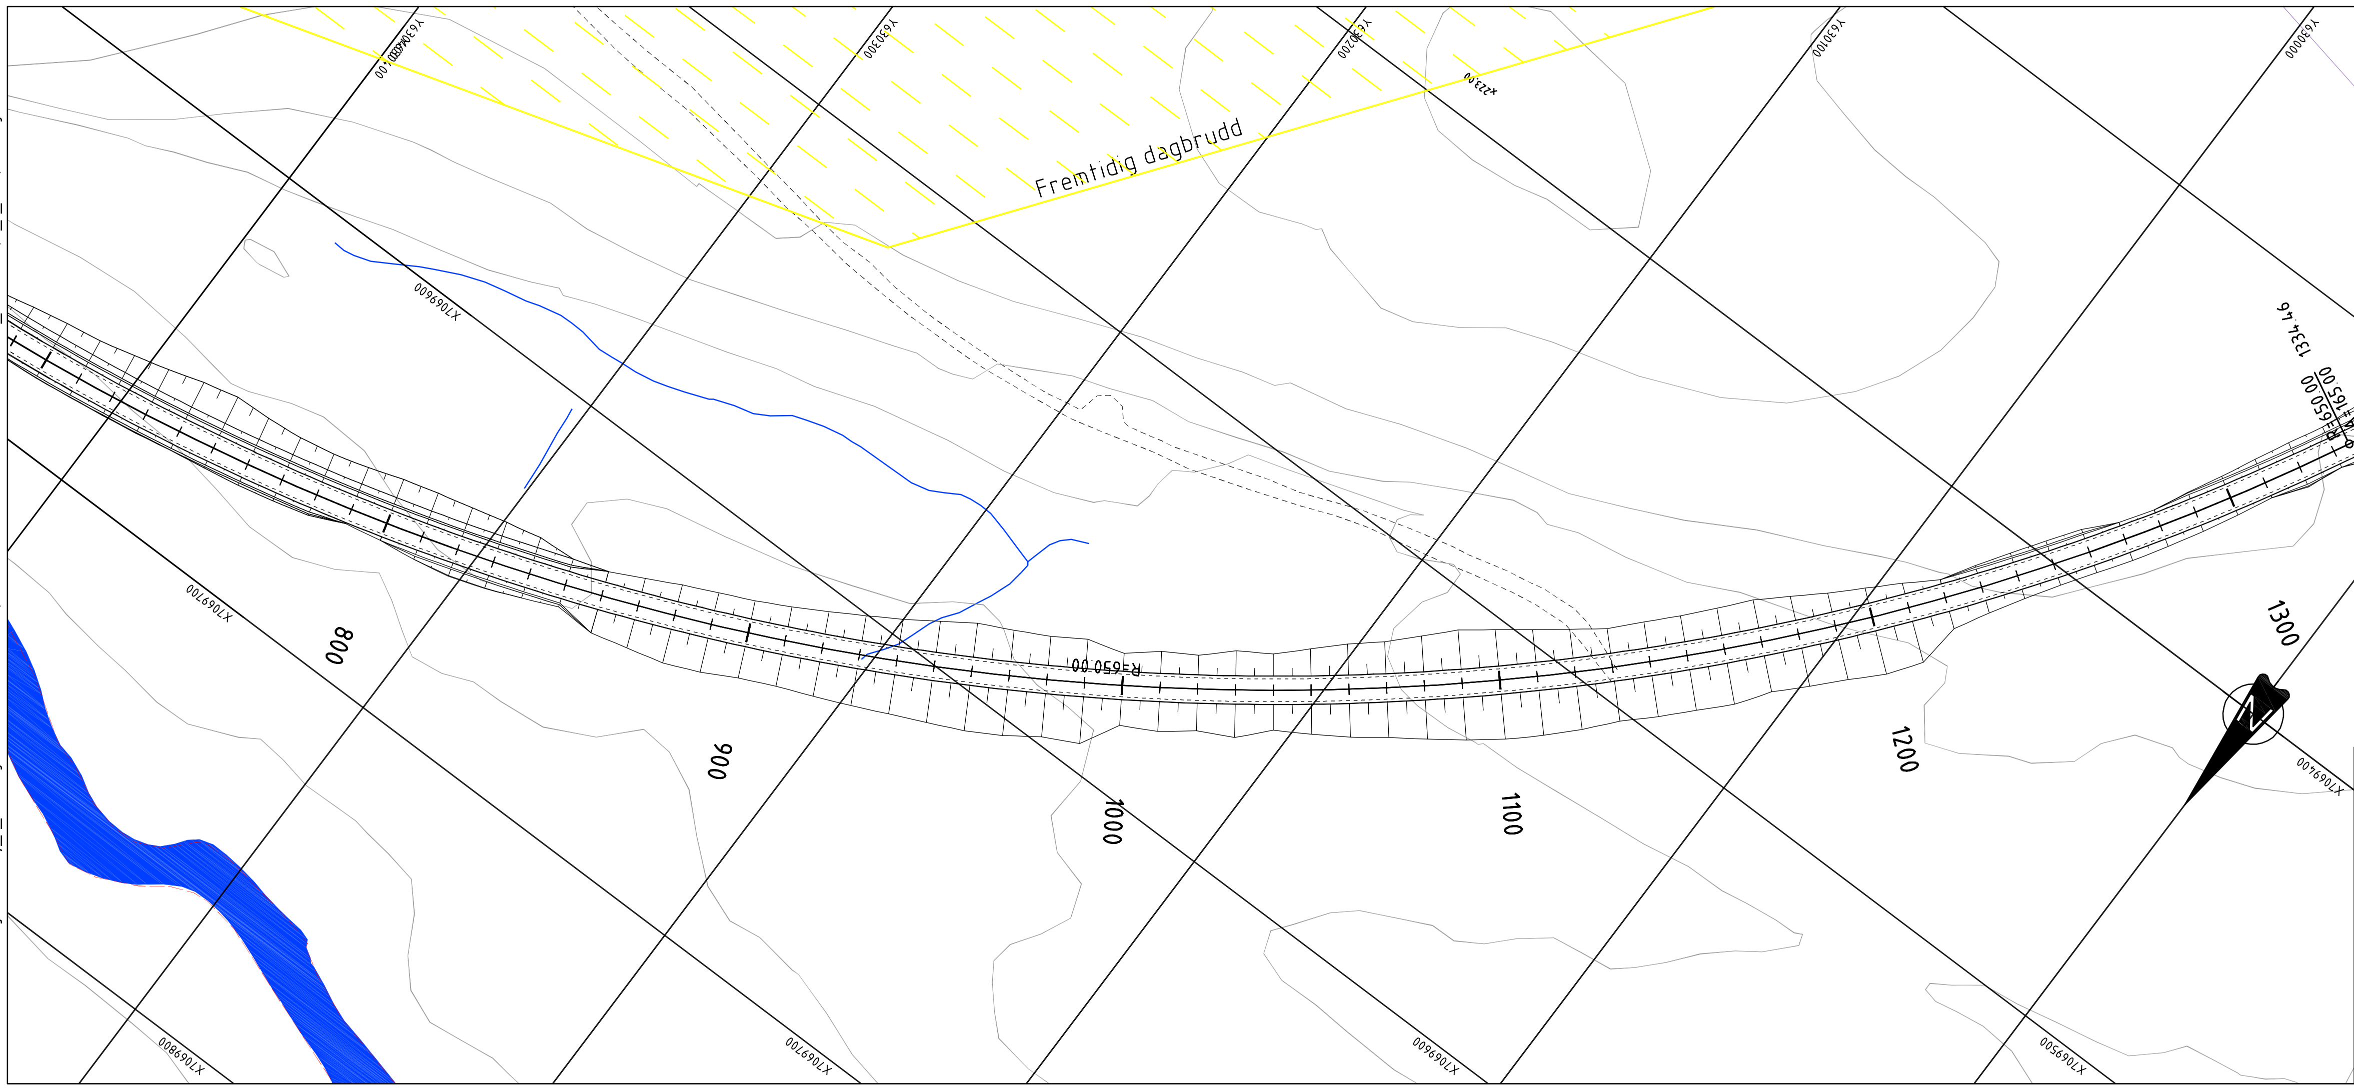

Dette dokumentet er utarbeidet av Norconsult AS som del av det oppdraget som fremgår nedenfor. Opphavsretten tilhører Norconsult AS. Dokumentet må bare benyttes til det formål som oppdragsavtalen beskriver, og må ikke kopieres eller gjøres tilgjengelig på annen måte eller i større utstrekning enn formålet tilsier.

Innherred Samkommune

Målestokk (gjelder for A1 format): 1:1000/1:200

KU Tromsdalen

Plan og Profil
Alternativ 1
Hovedveg

Norconsult

Oppdragsnummer: 5113920

Tegningsnummer: C101

Revisjon:

Tegningsnummer: C101

Revisjon: