


Vedlegg sak 39/10

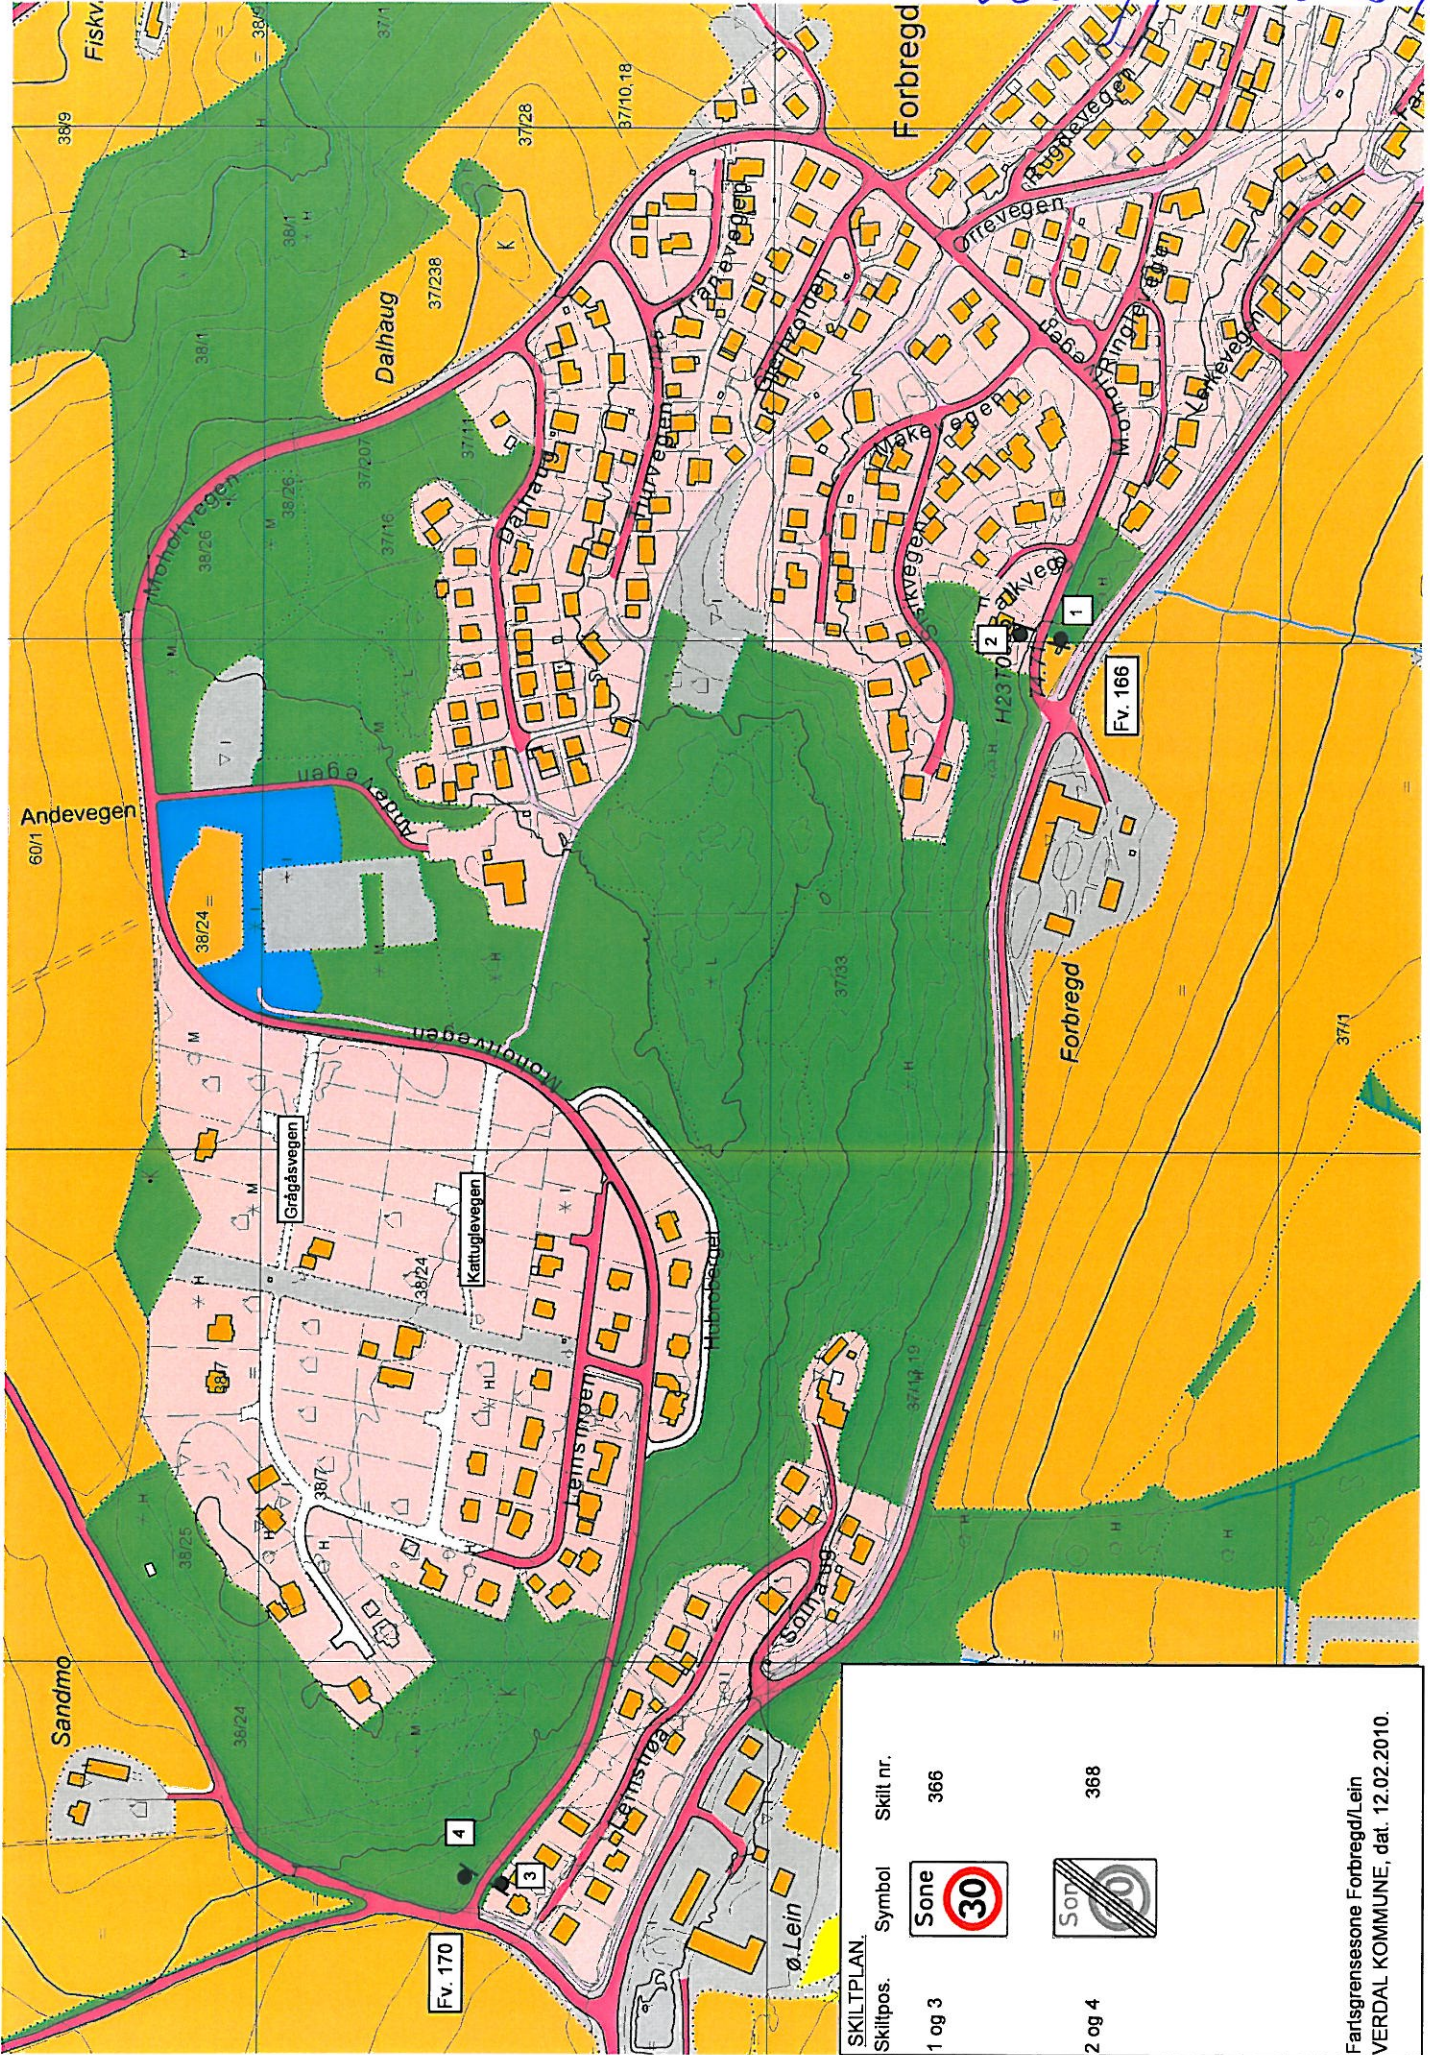

SKILTPLAN.

Skiltpos.	Symbol	Skilt nr.
1 og 3	Sone	366
2 og 4	Sone	368

Farligressone Forbregd/Lein
 VERDAL KOMMUNE, dat. 12.02.2010