


Tegnforklaring



Linjetyper

- Planens begrensning
- Formalsgrense
- Bebyggelse som inngår i planen
- Planlagt bebyggelse
- - - Friskiltlinje
- - z - - Eiendomsgrense som skal oppheves
- - - Byggegrense

Formål

1. Bebyggelse og anlegg
-  Boligbebyggelse

NORD

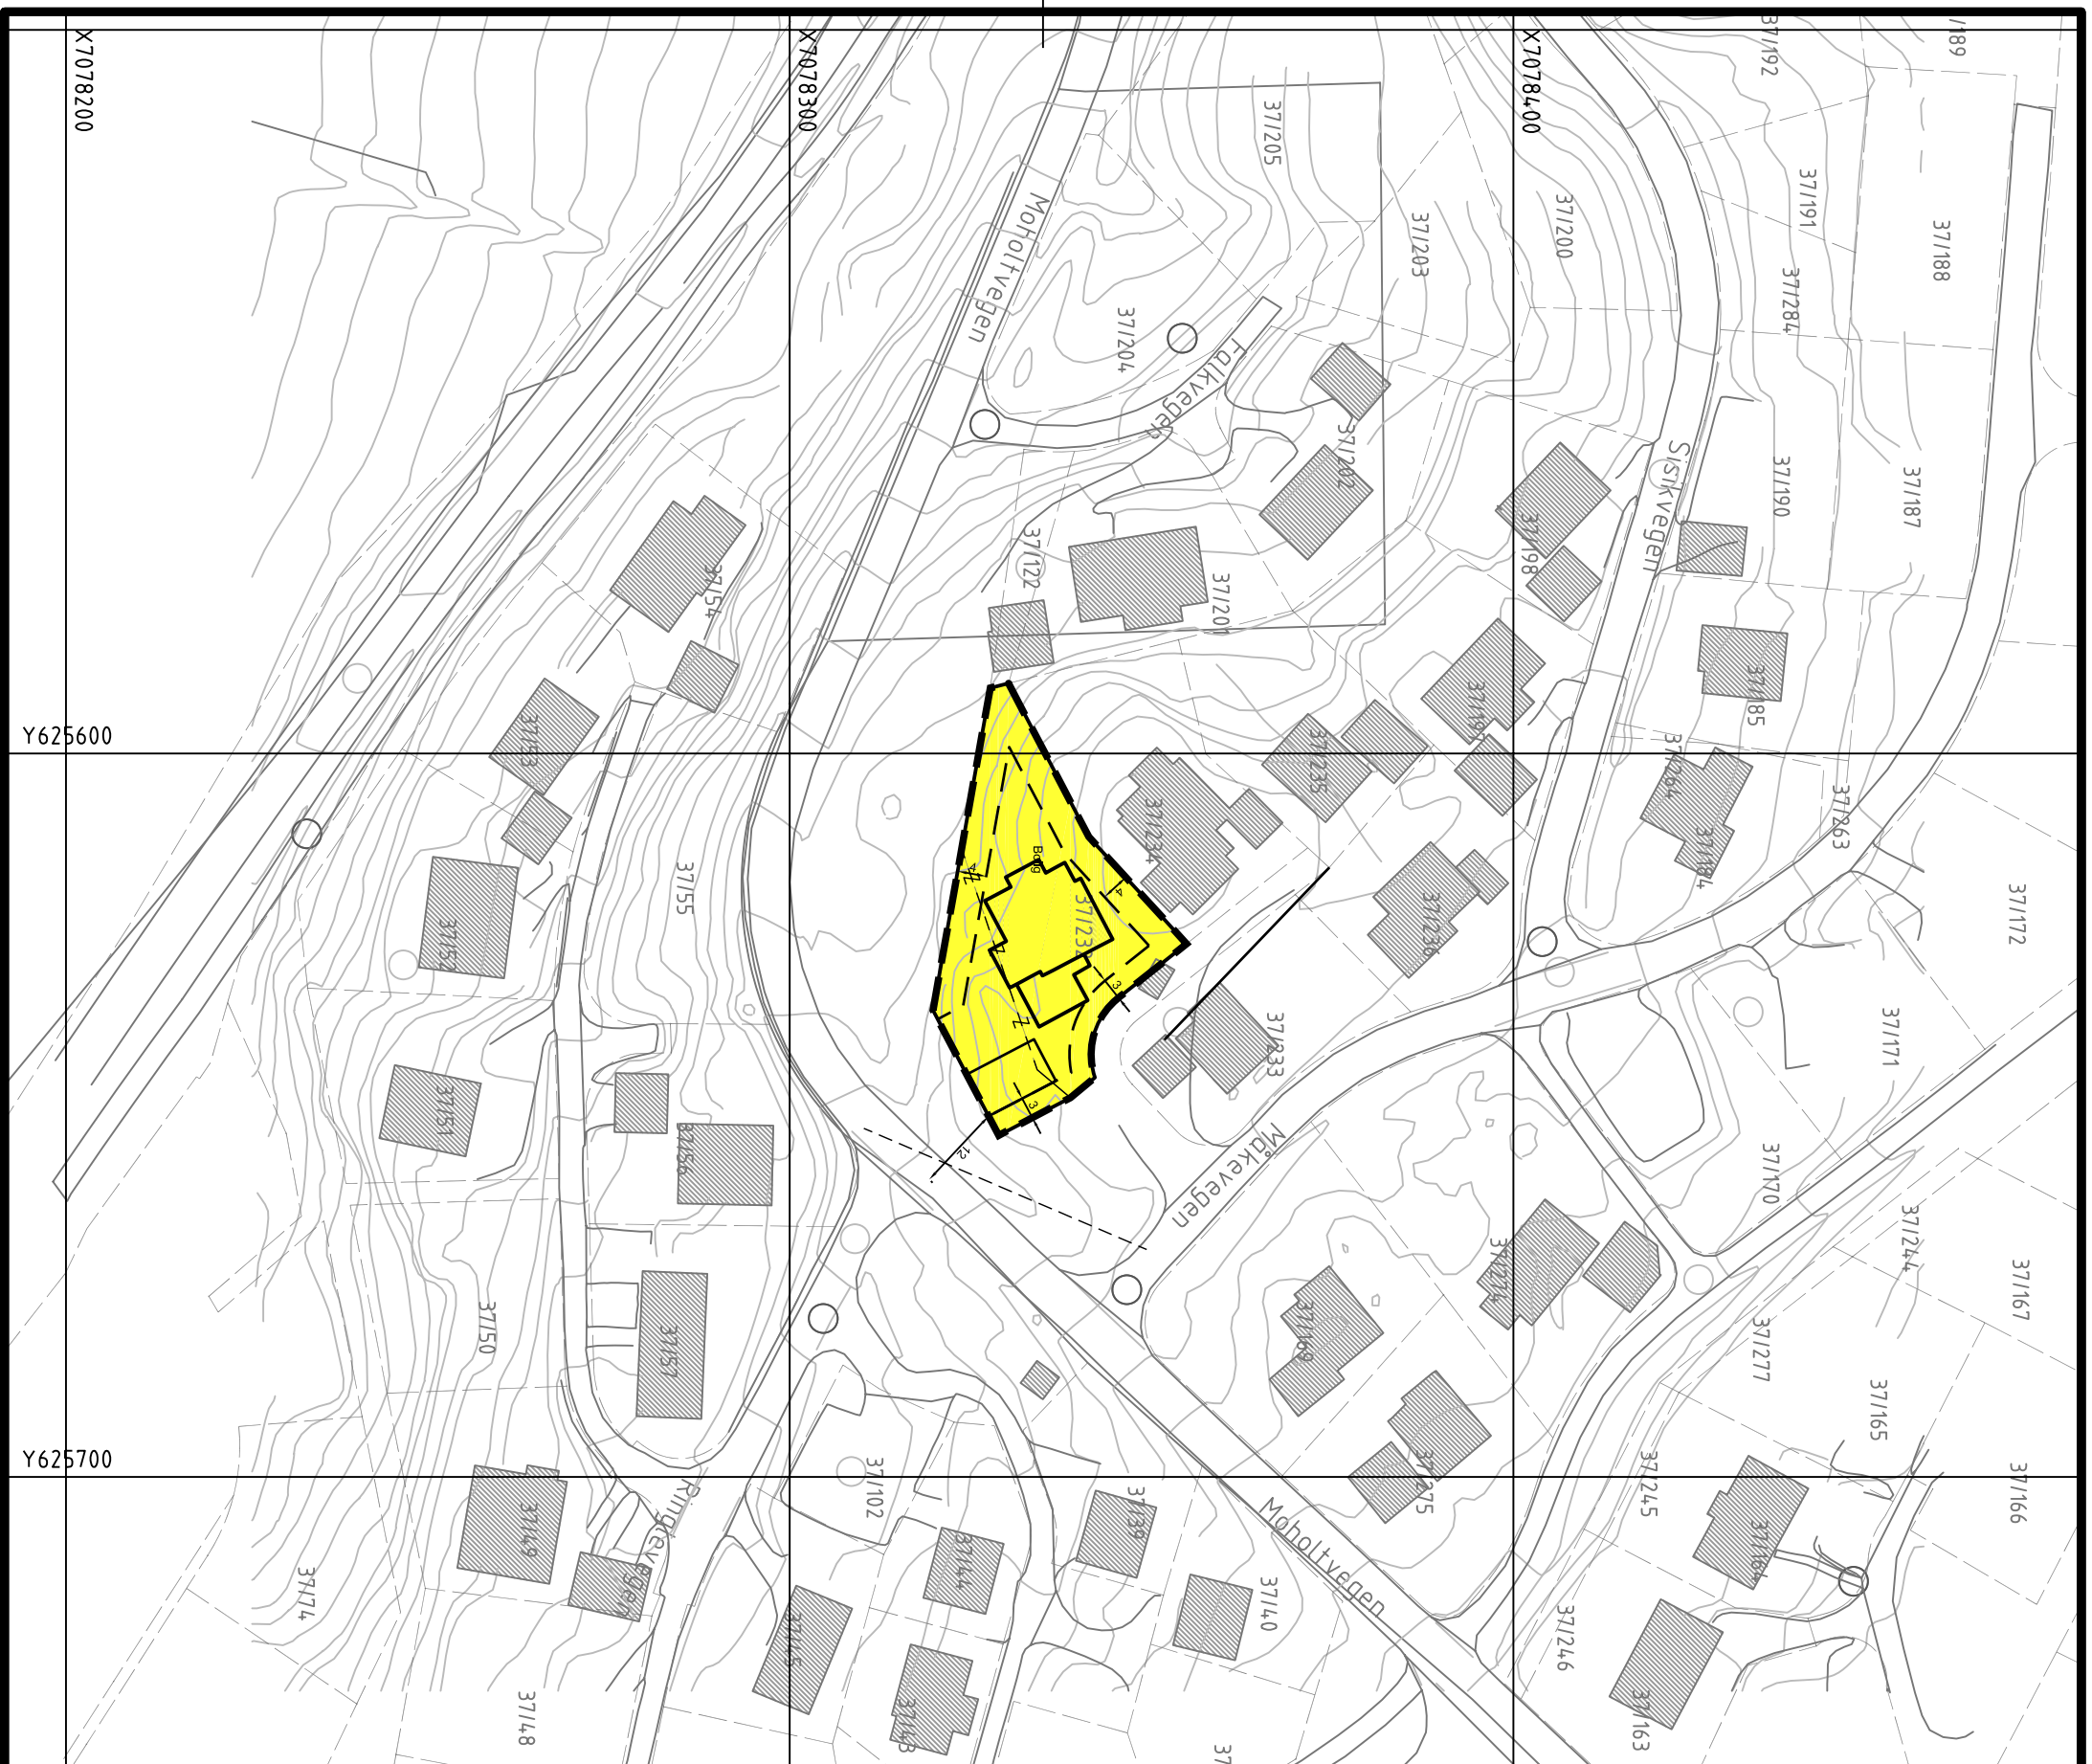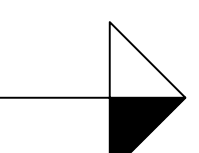

Revisjon	Dato	Saksnr.	Signatur
----------	------	---------	----------

Måkevegen 2
Gnr 37 bnr 232

VERDAL KOMMUNE

Saksbehandling i følge plan- og bygningsloven	Dato	Saksnr.	Signatur
---	------	---------	----------

1. gangs behandling i del fasle utvalget for plansaker			
--	--	--	--

Offentlig ettersyn i tidrommet			
--------------------------------	--	--	--

2. gangs behandling i del fasle utvalget for plansaker			
--	--	--	--

Offentlig ettersyn i tidrommet			
--------------------------------	--	--	--

3. gangs behandling i del fasle utvalget for plansaker			
--	--	--	--

Kommunestyrets vedtak (egen godkjenning)			
--	--	--	--

Kunngjøring			
-------------	--	--	--

Utarbeidet av:	Saksbehandler
----------------	---------------