

Tegnforklaring

Linjetyper

- Planens begrensning
- Formålsgrense
- Bebyggelse som forutsettes fjernet
- Regulert parkeringsfelt
- Byggegrense
- Regulert kant kjørebane
- Frisiktiltne
- Planlagt bebyggelse
- Bebyggelse som inngår i planen
- Grense for sikringssone

Formål

Hensynssoner



- Sikringssoner - frisikt

1. Bebyggelse og anlegg

- Barnehage

Symboler

- Avkjørsel

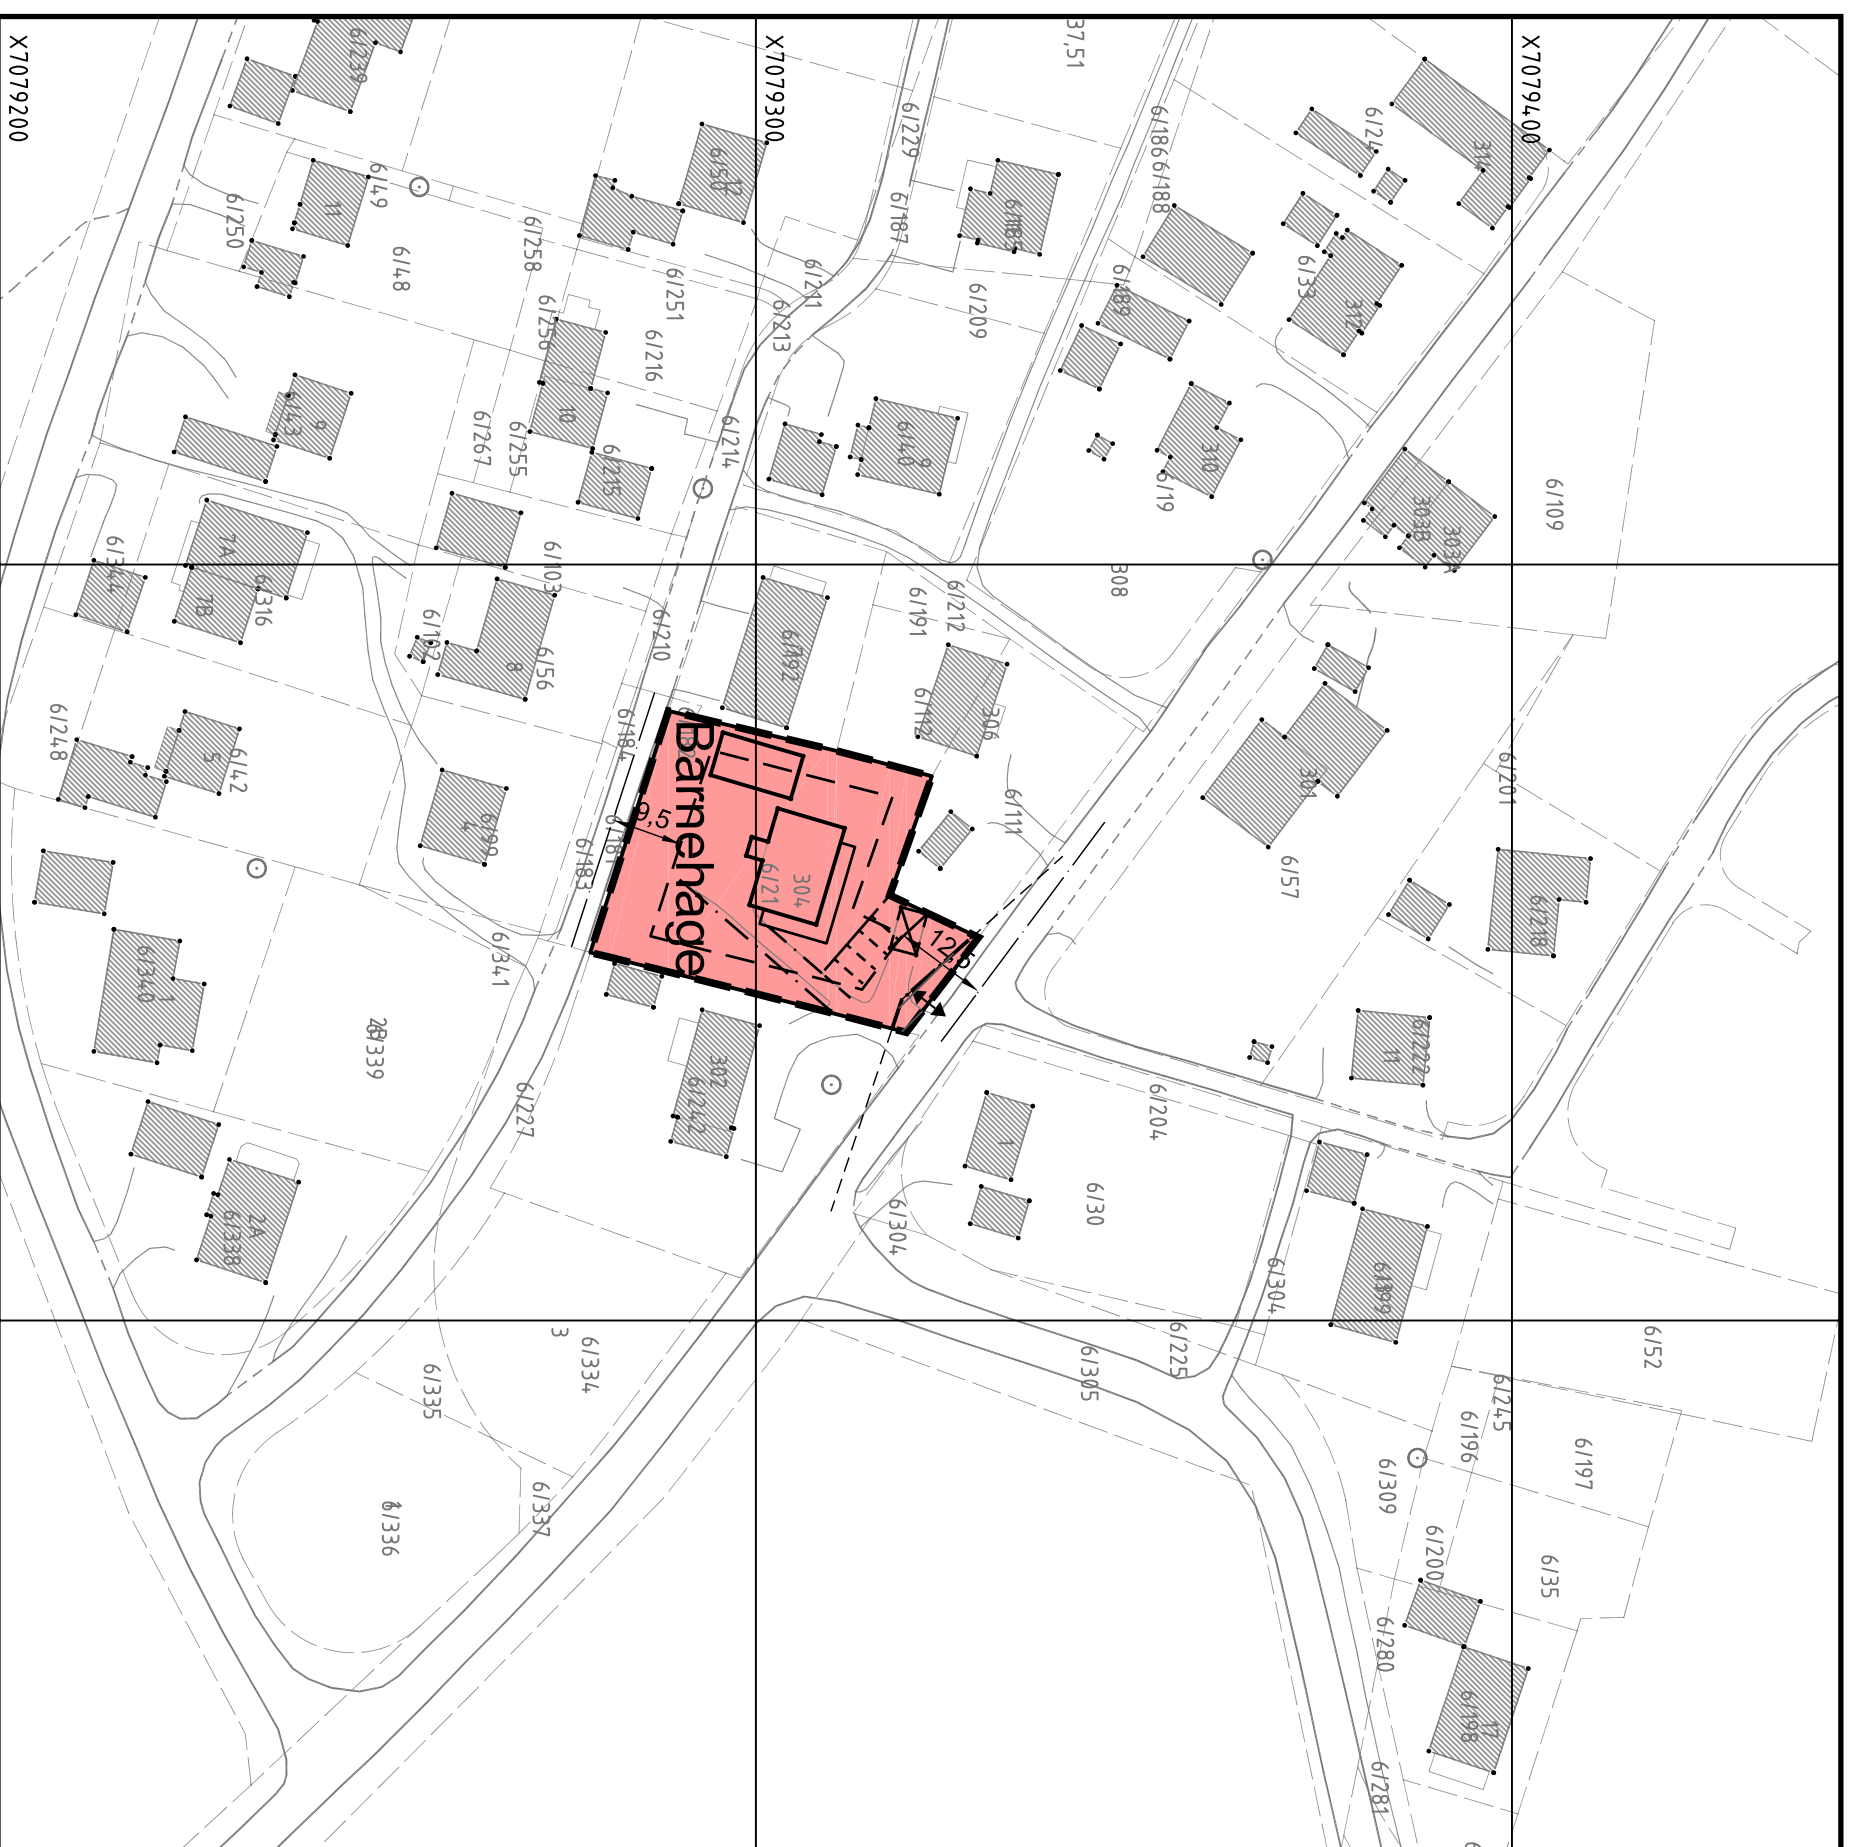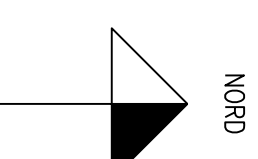

REGULERINGSPLAN TRONES BARNEHAGE VERDAL KOMMUNE

Målestokk: 1:1000
Kartblad:
Forslagsstiller: Trones Barnehage
Dato: 26.05.2010

Saksbehandling i følge plan- og bygningsloven	Dato	Saksnr.	Signatur
1. gangs behandling i Formannskapet			
Offentlig ettersyn i lidsrommet			
2. gangs behandling i Formannskapet			
Offentlig ettersyn i lidsrommet			
3. gangs behandling i Formannskapet			
Kommunestyrets vedtak (egen godkjenning)			
Kunngjøring			

Utarbeidet av:

Lynghstad Arkitekter AS

Franshtilling av planark.



Planstyring
Rådgivende ingeniører

Saksbehandler
BS

Tegningsnummer
10120-01