


Loft 3 etg.

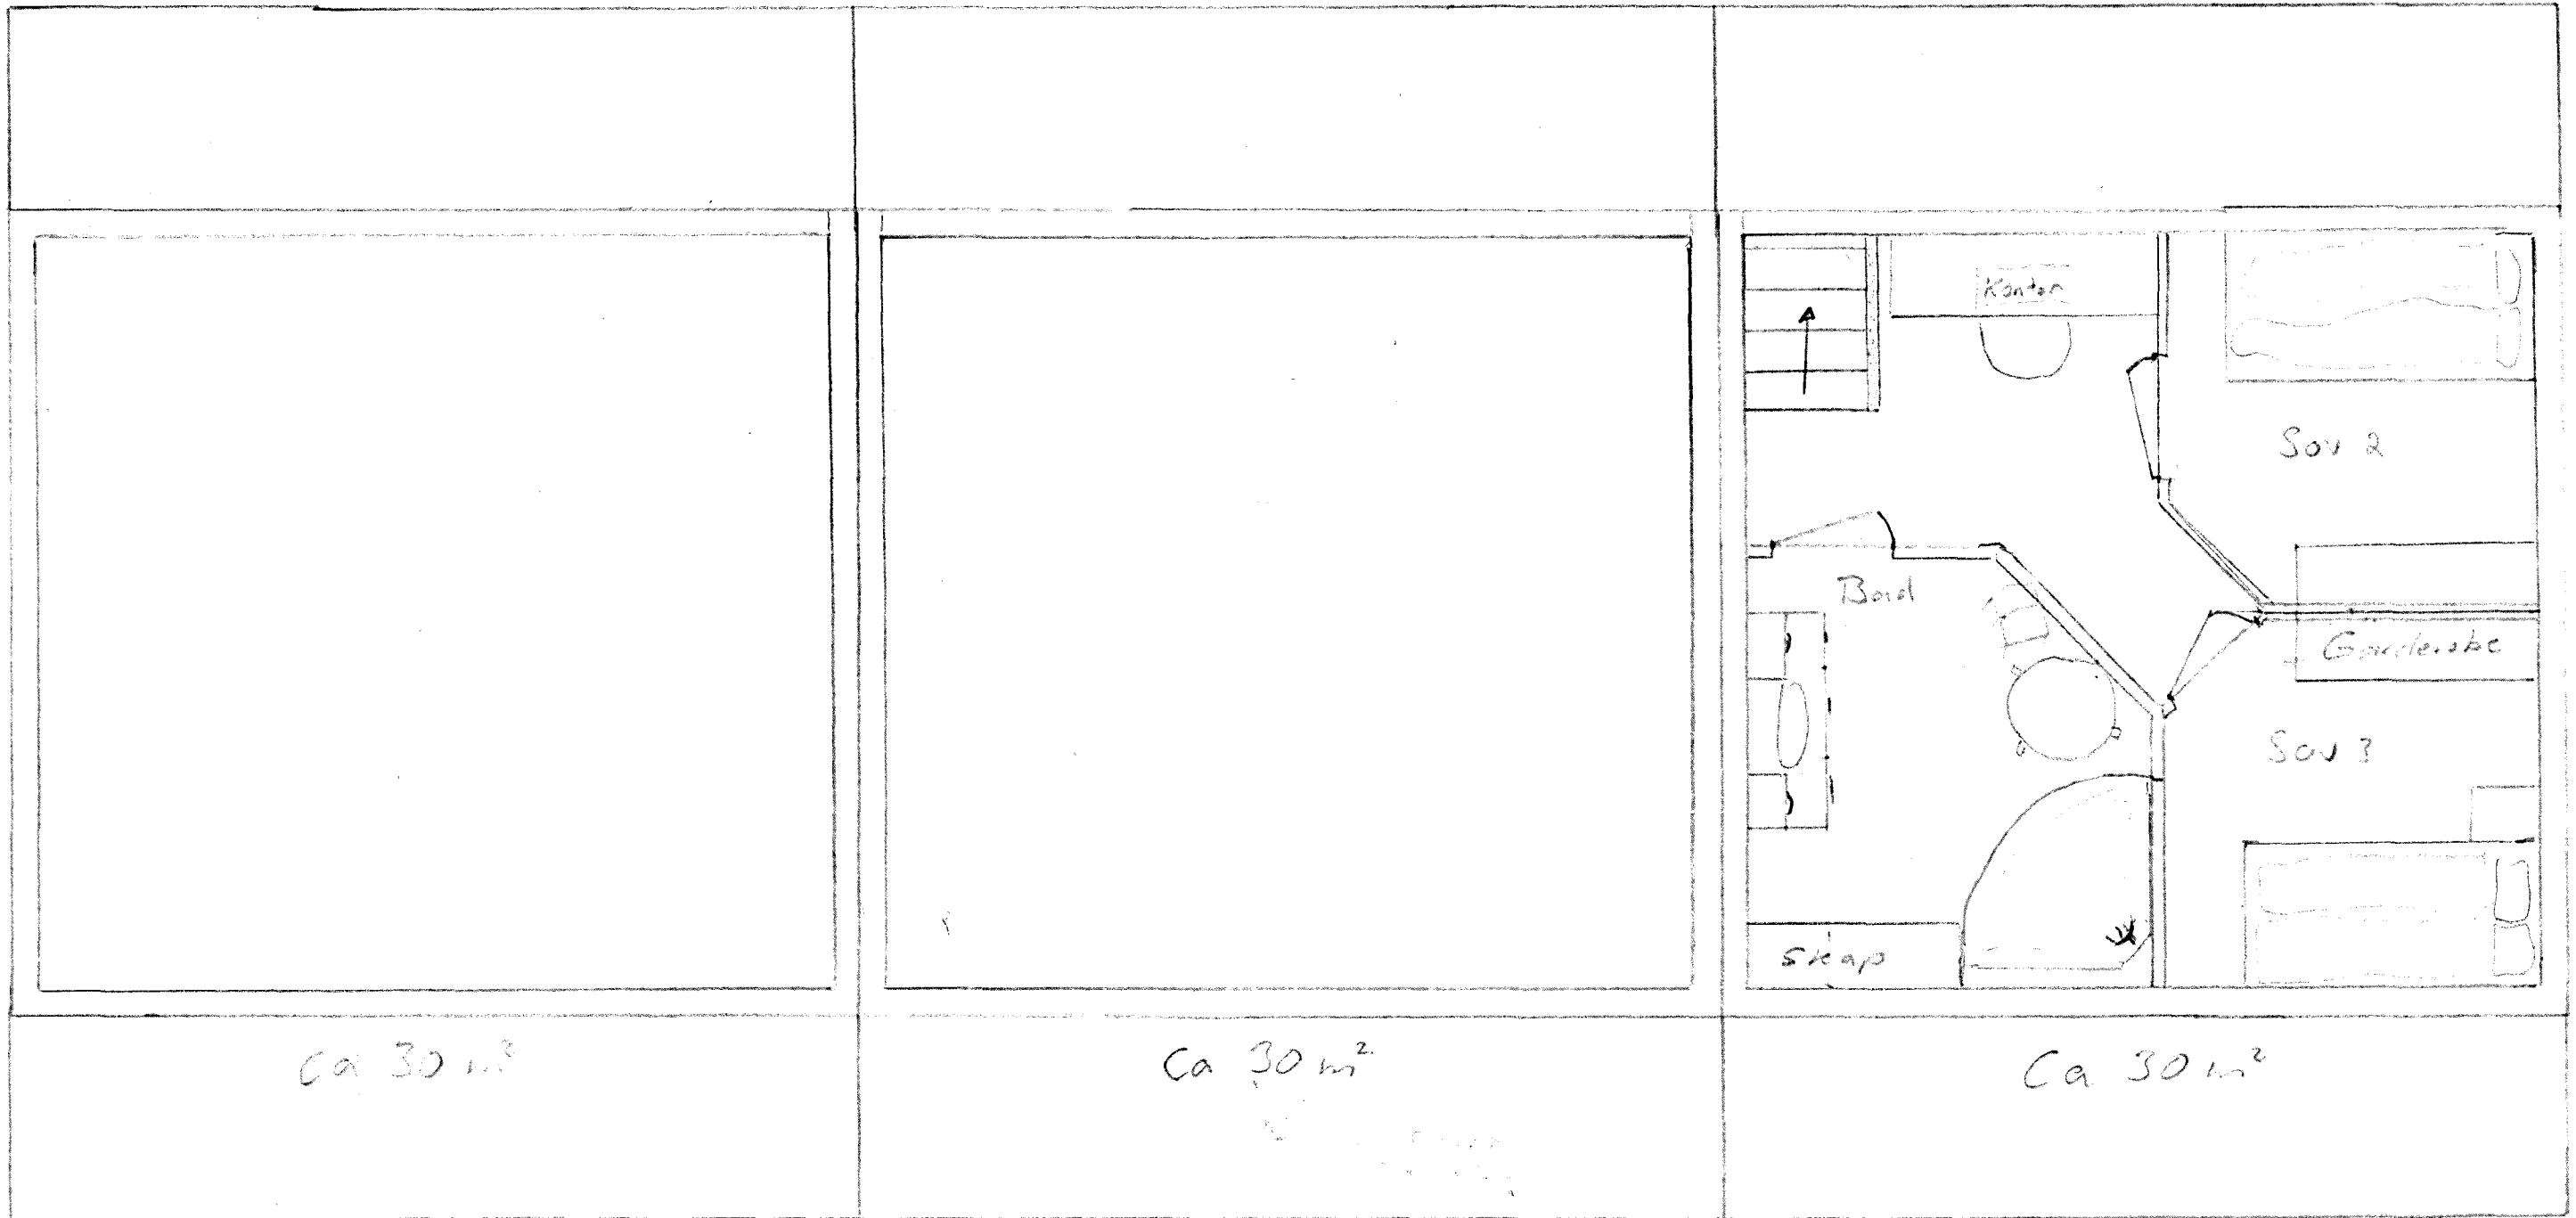

500 750


Nord.

FJØS LØVLI 2 etg. (Hovedplan)

PARKERING

Svalgang, inngang til leiligheter.

Trapp.

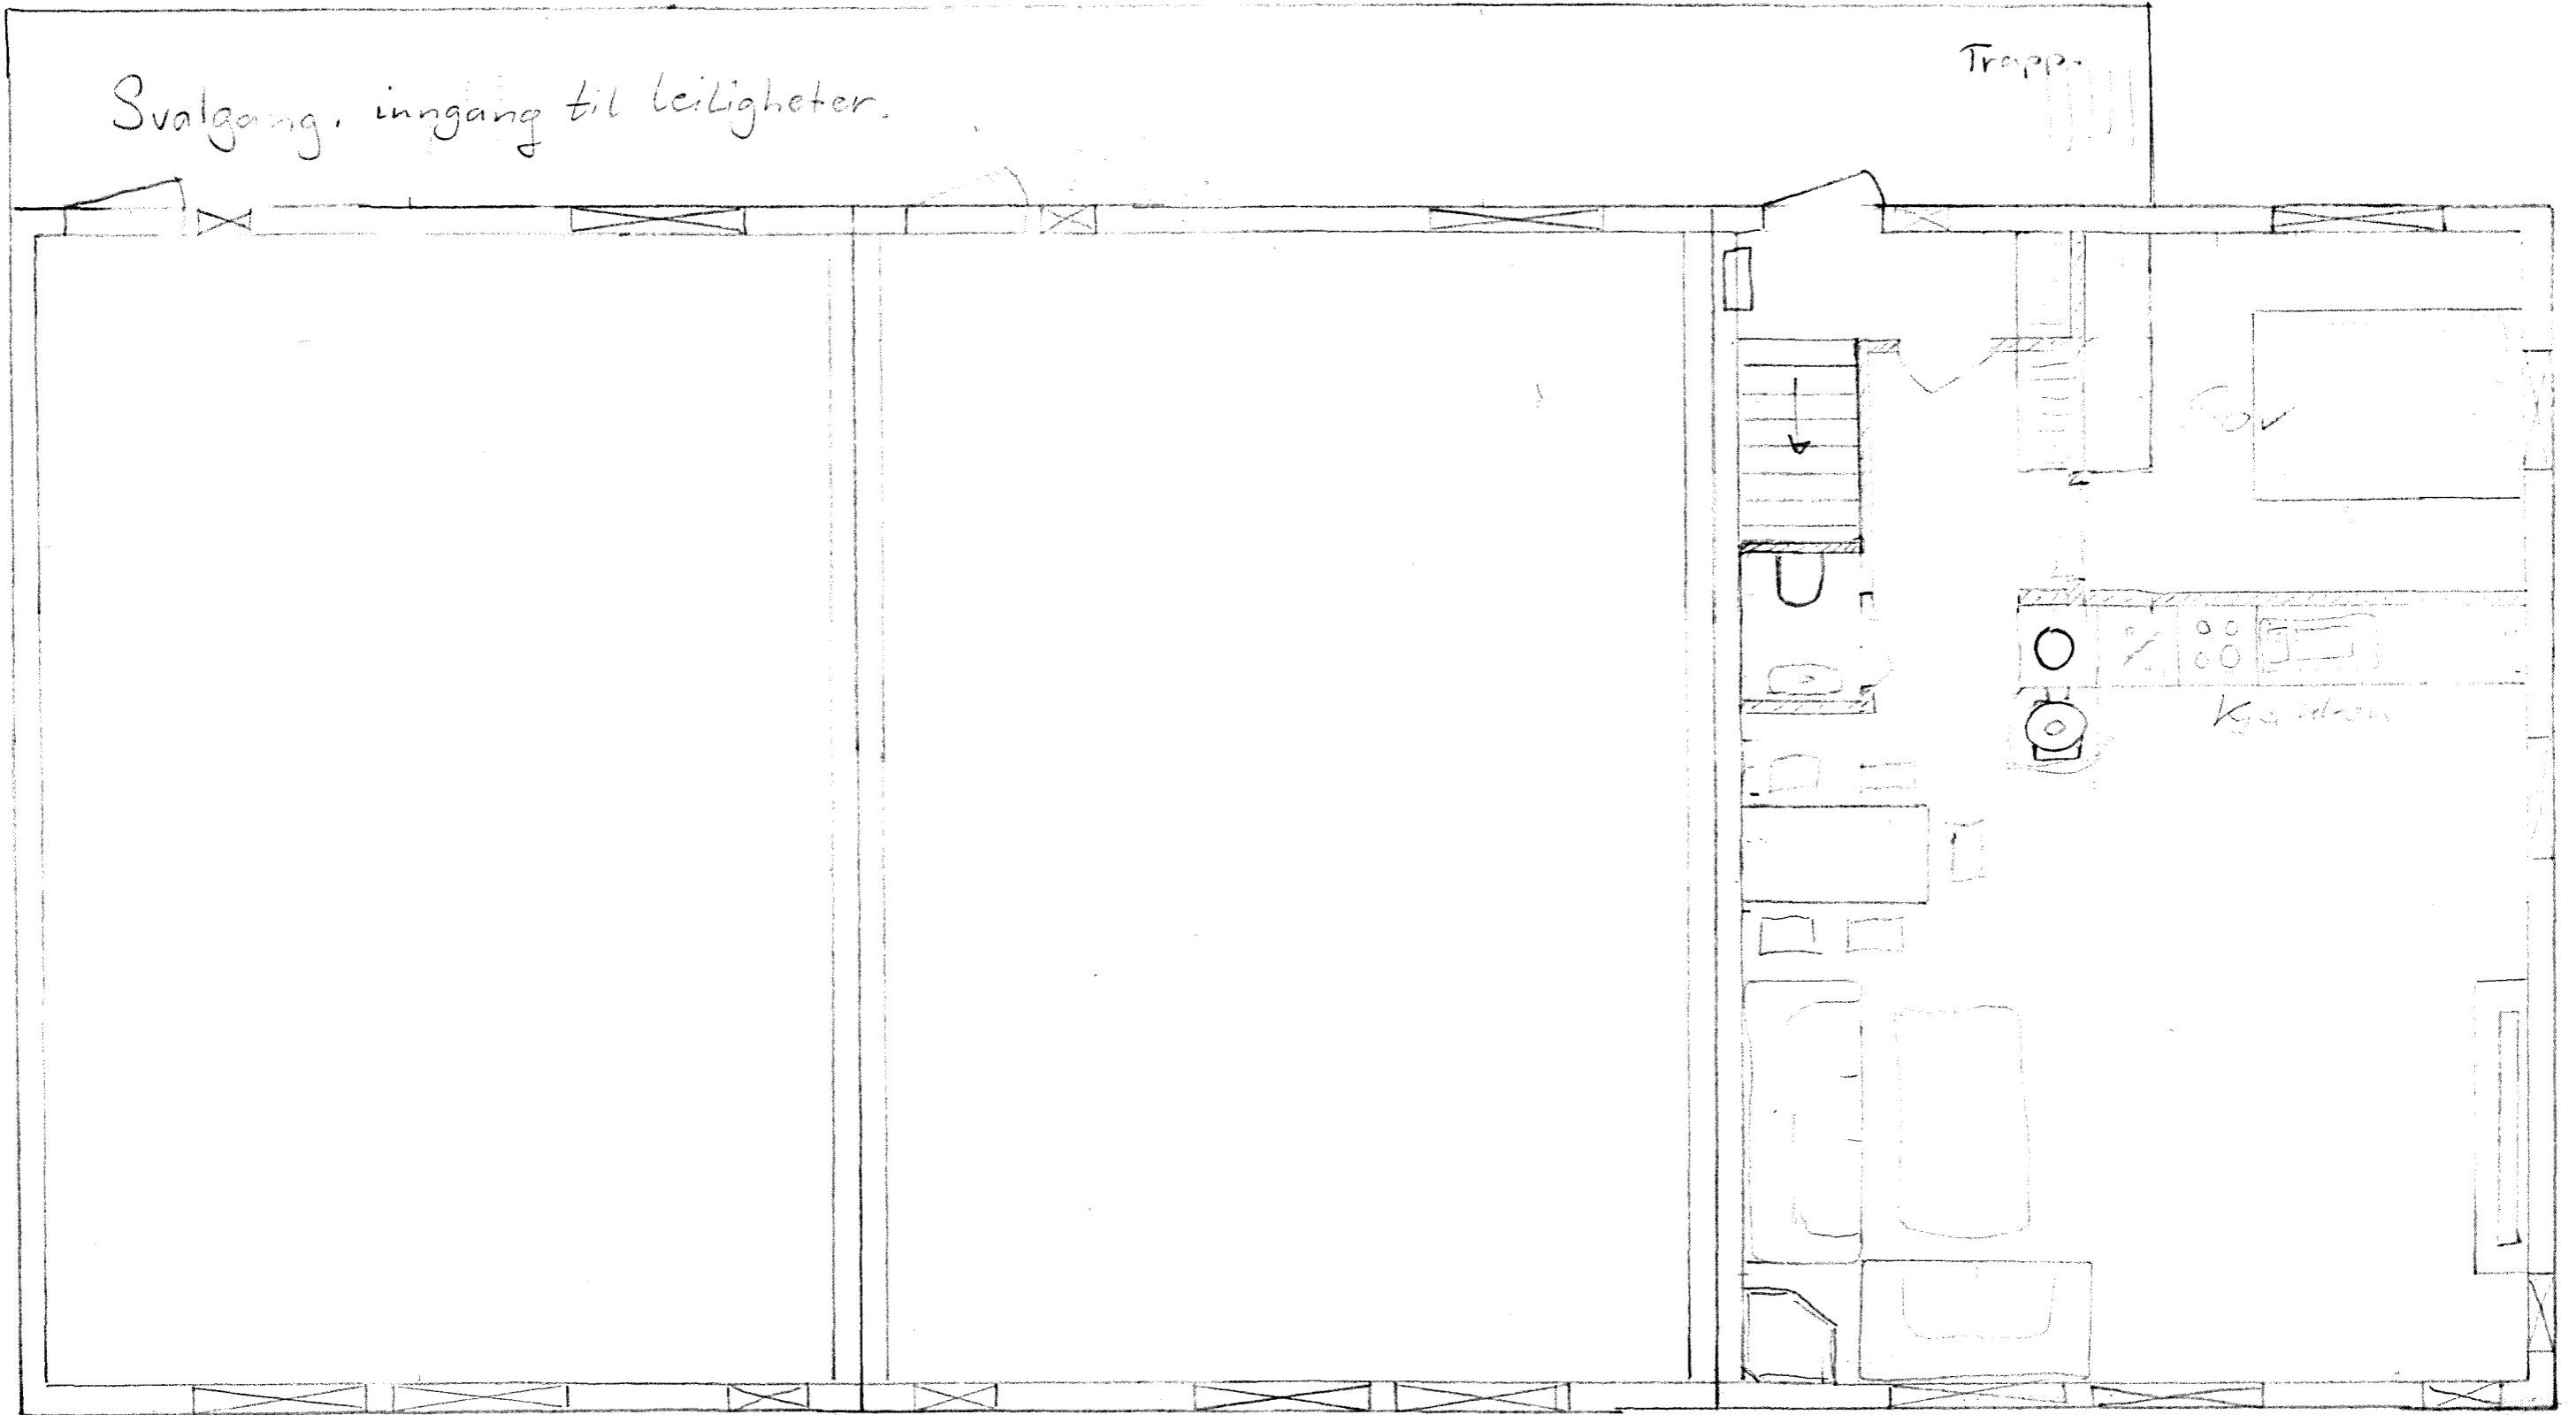

Ca 50 m²

Ca 50 m²

Ca 50 m²

Sør.


Facade øst.



Fassade west



Fassade Nord

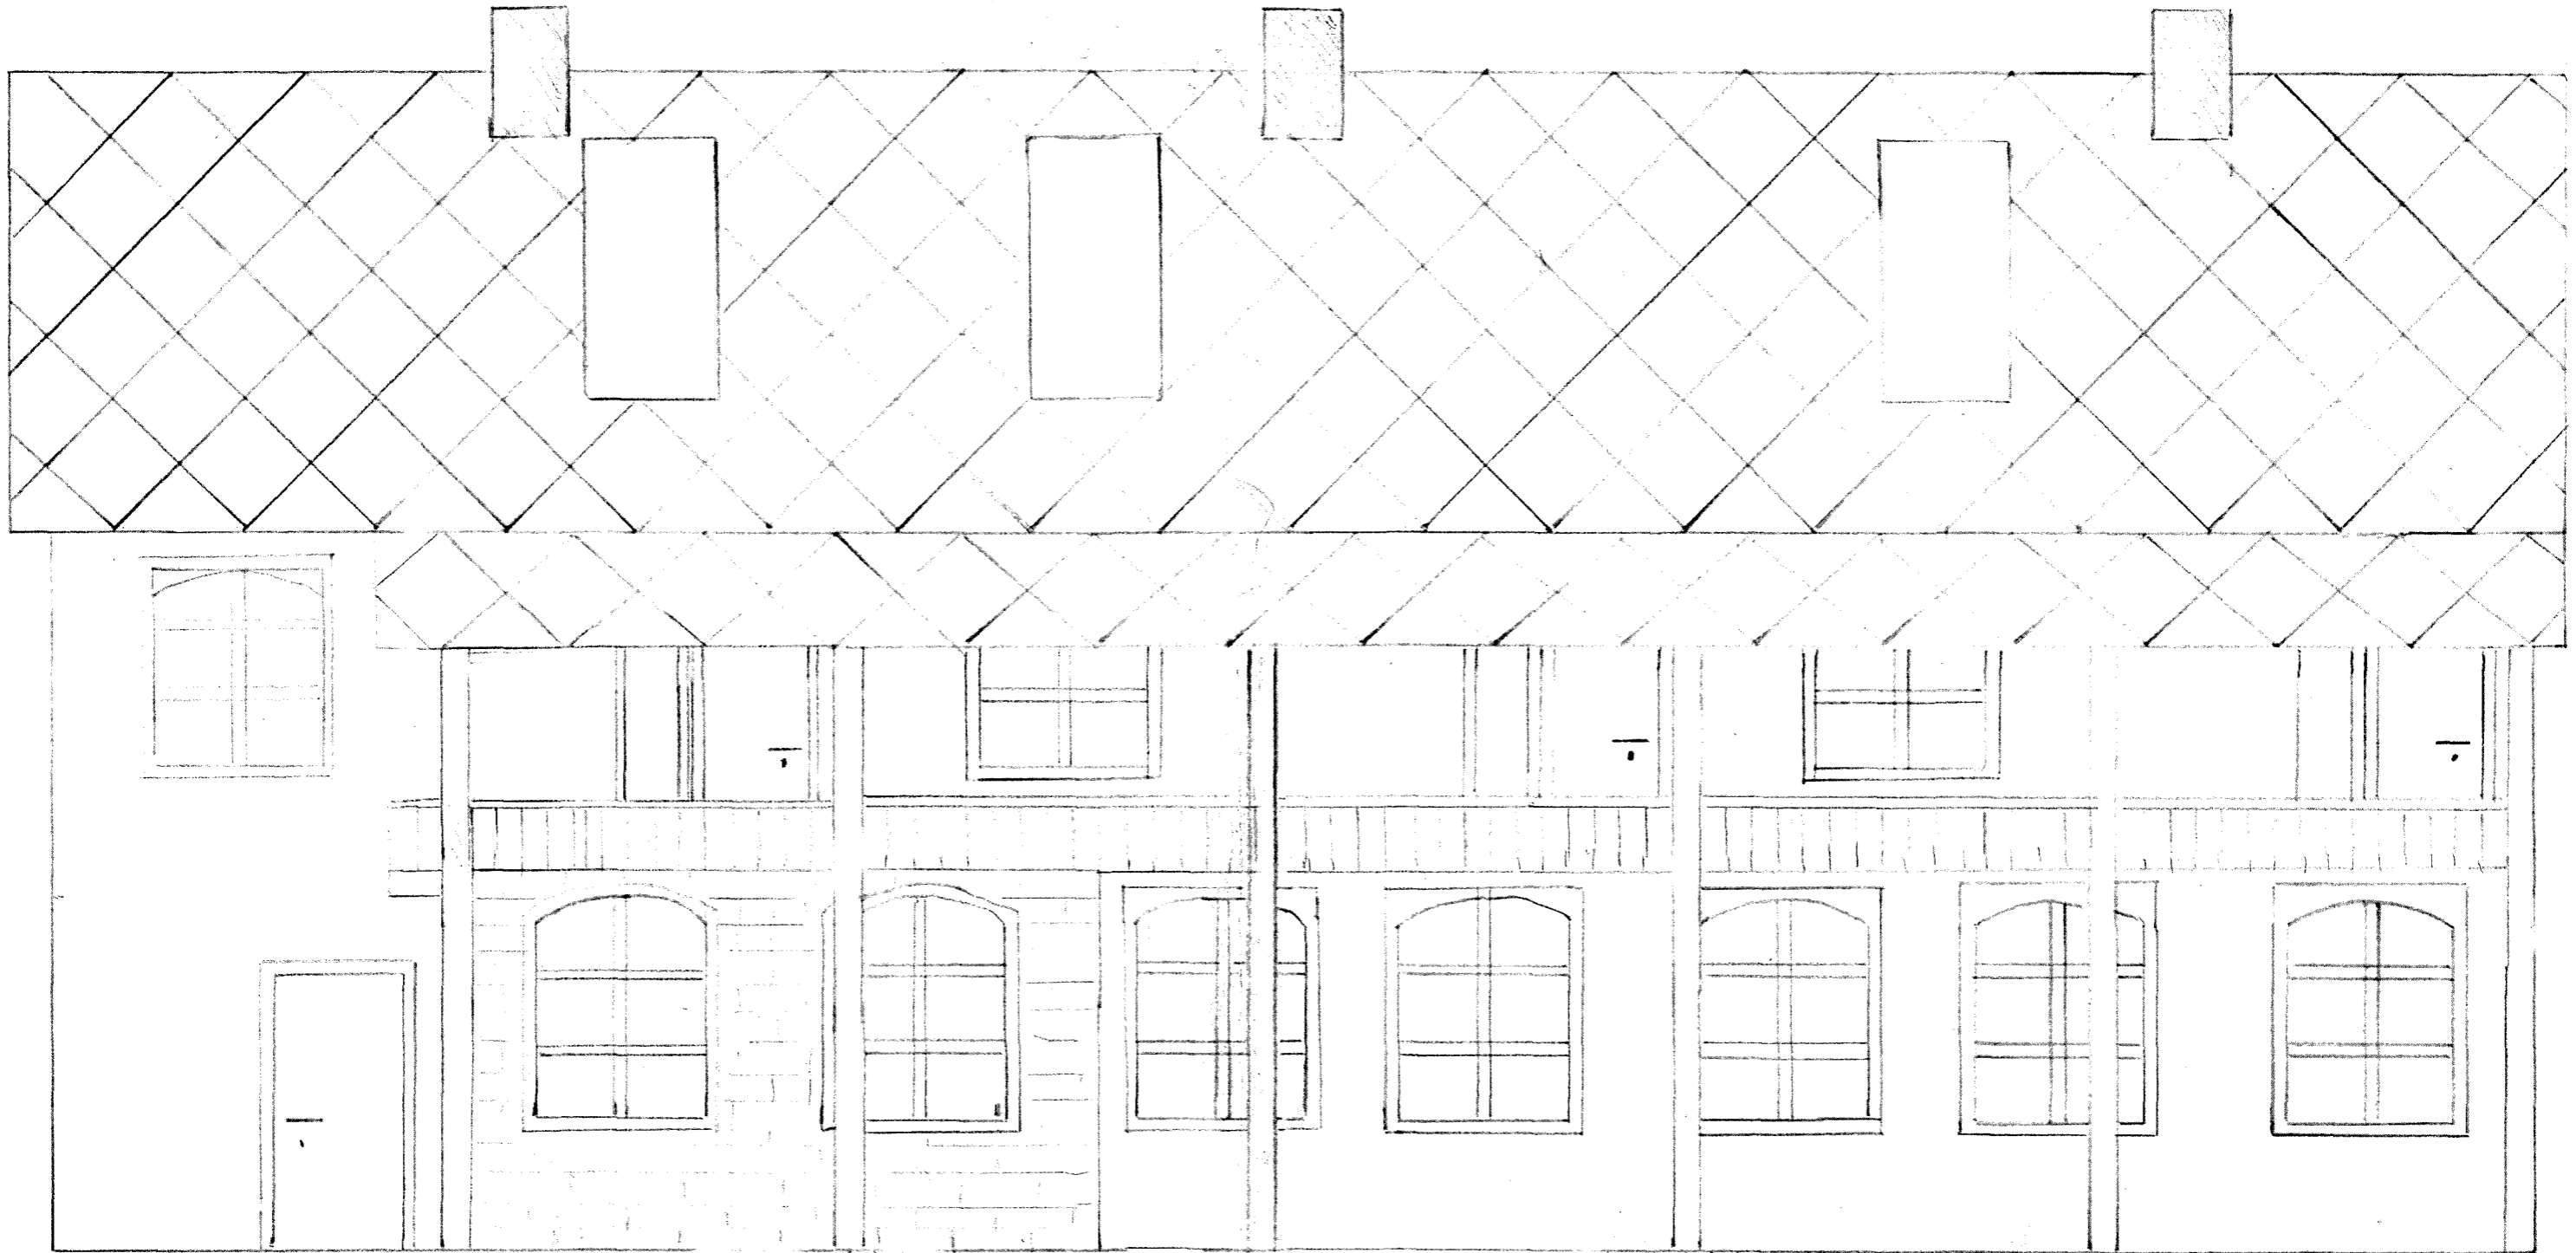

Foande Sgr



475

100

100

5

100

100

1