



TEGNFORKLARING

Pbl av 2008

§ 12-5, AREALFORMÅL

1. Bebyggelse og anlegg
- BB Blokkbebyggelse (1113)
 - BE Energianlegg (1510)
 - REA Renovasjonsanlegg (1550)
 - LEK Lekeplass (1610)

§ 12-6, HENSYNSSONER

- §11-8 a jf §12-6
- a.1 Sikringssoner
 - Frisikt (140)
 - a.3 Faresoner
 - Høyspenningsanlegg (370)

2. Samferdselsanlegg og teknisk infrastruktur

- KV Kjøreveg (2011)
- Annen veggrunn - grøntanlegg (2019)
- PP Parkering (2080)

3. Grøntstruktur


- Turdrag (3030)

Juridiske linjer og symbol

- Planens begrensning
- Formålsgrense
- Grense for sikringssone
- Grense for fareområde
- Byggeline
- Planlagt bebyggelse (illustrasjon)
- Regulert senterlinje
- Frisiktssone
- Regulert parkeringsfelt
- Avkjørsel

Linjer og symbol uten juridisk virkning

- Planlagt sti

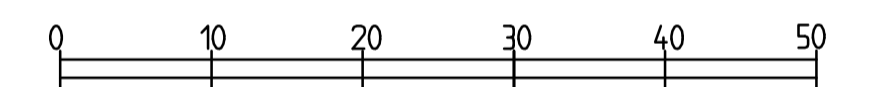


Koordinatsystem: UTM sone32 eurf89 Kartuttrekk pr: 13.08.2012
 Høydereferanse: NN 1954 Kilde: Verdal kommune Ekvivalens 1m

VERDAL KOMMUNE

Detaljregulering for

Brygga II

del av gnr. 18 bnr. 4, 6, 12, 115, 319 og 334

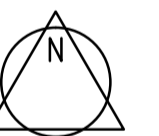

Målestokk:

1:500 (A1)

REVISJONER	DATO	SAKSNR.	SIGN.
Korrigert etter høringsperiode	29.08.2014		habro

SAKSBEHANDLING I FØLGE PLAN- OG BYGNINGSLOVEN	DATO	SAKSNR.	SIGN.
Kunngjøring vedrørende reguleringsarbeidet	07.11.2013		habro
1. gangs behandling i KPS			
Offentlig ettersyn			
2. gangs behandling i KPS			
Vedtak i kommunestyret			
Kunngjøring av vedtak			

Planen er utarbeidet av:	Dato	Oppdragsnr.	Sign.
Norconsult	20.05.2014	5135220	habro

Forslagsstiller:	Planid:	Kommunens saksbehandler
Stiklestad Eiendom		