
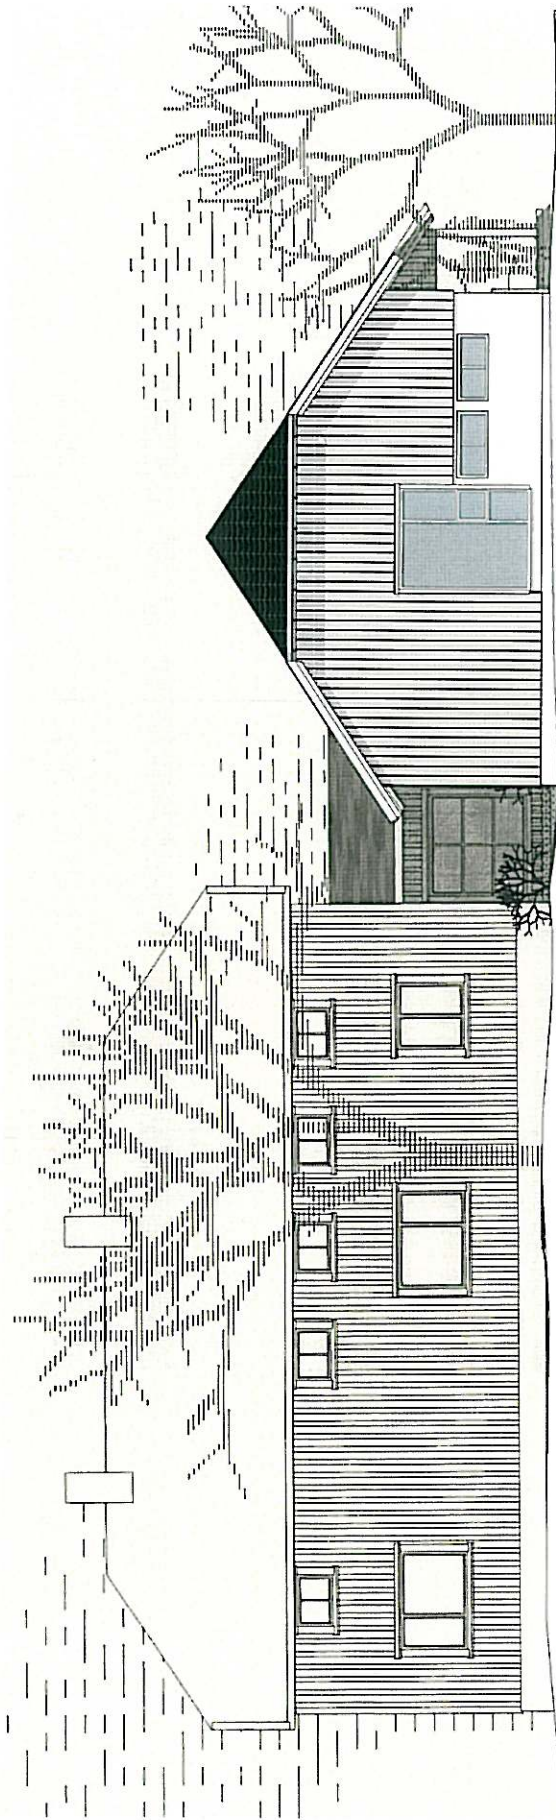


1:100 Fasade øst

Indeks	bestillingsnr	0202/sgn
<b>Oppdrag:</b> Verdal kommune (ved Norconsult AS) <b>"Arken", Fritidssenteret - Tilbygg</b> Øysteins gate 1, Verdal		
<b>Oppdragsnr:</b> 2014.36		
		
www.letnesarkitektur.no		
Innbyrå: 7651 VERDAL		
postboks 1700		
IF 7604 1700		
Dato	27.06.2014	Rev. / Kontroll
Målestokk	1:100	RE
arkiv		revisjonsindex:
Fase: Fasade øst		
Tegn.nr: 2014.36 B30-02		



1:100 Fasade Sør


Oppdrag:  
Verdal kommune (ved Norconsult AS)  
**"Arken", Fritidssenteret - Tilbygg**  
Øysteins gate 1, Verdal

Type tegning:  
**Fasade SØR**




Oppdragsnr:  
**2014.36**


Dato	27.06.2014	Arkitekt	RE	Kontroll	RE
Målestokk	1:100	Revisjonsnr.			
www.letnes.no		www.letnes.no		www.letnes.no	
firmas@letnes.no		firmas@letnes.no		firmas@letnes.no	
postboks 7621 VERDAL		postboks 7621 VERDAL		postboks 7621 VERDAL	
IT 7424 1700		IT 7424 1700		IT 7424 1700	

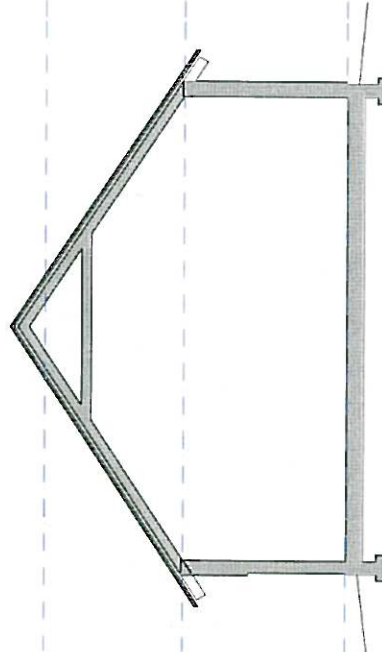

1:100 Snitt A

Indek	bestillings	utløst	
			
Oppdrag: Verdal kommune (ved Norconsult AS) <b>"Arken", Fritidssenteret - Tilbygg</b> Øysteins gate 1, Verdal			
Oppdragsnr: 2014.36			
Dato	27.06.2014	Prosjekt nr	1761 VERDAL
Målestokk	1:100	Kontroll	RE
Type tegning:		revisjonsnr:	
<b>Snitt A</b>			
Fase:		Tegn.nr: 2014.36 B20-01	

Tegn nr.: 2014.36 B10-01

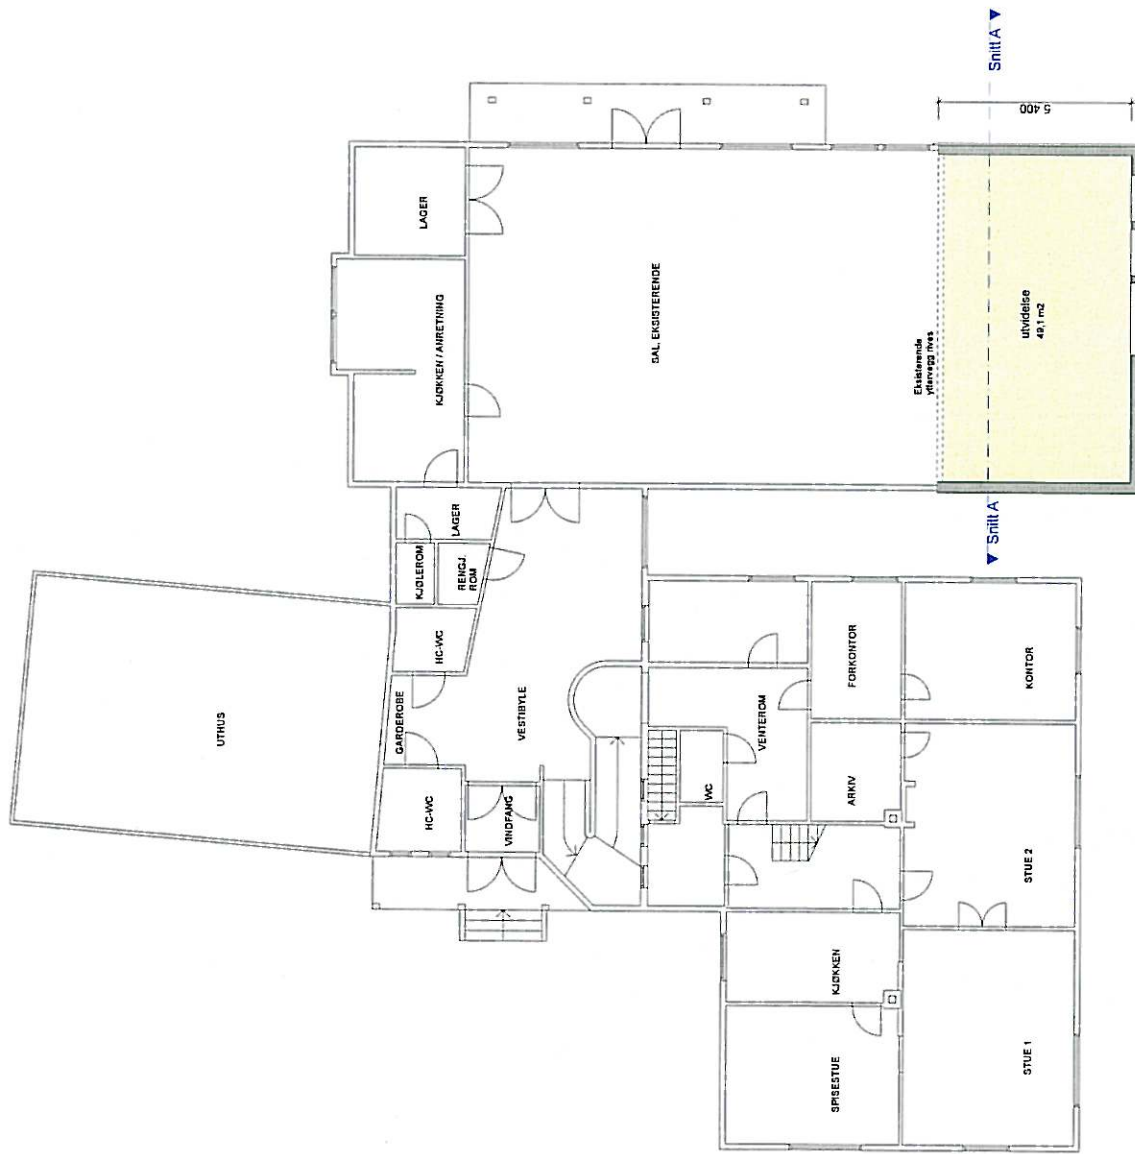

Oppdragsgiver:  
Verdal kommune (ved Norconsult AS)  
"Arken", Fritidsenteret - Tilbygg  
Øysteins gate 1, Verdal

Oppdragsnr.:  
2014.36

Tegn nr.:  
2014.36 B10-01

Type tegning:  
Plan 1. Etasje

Skala:  
1:100

Forfatter:  
LEITNES

Rev. nr.:  
1

Fase: