


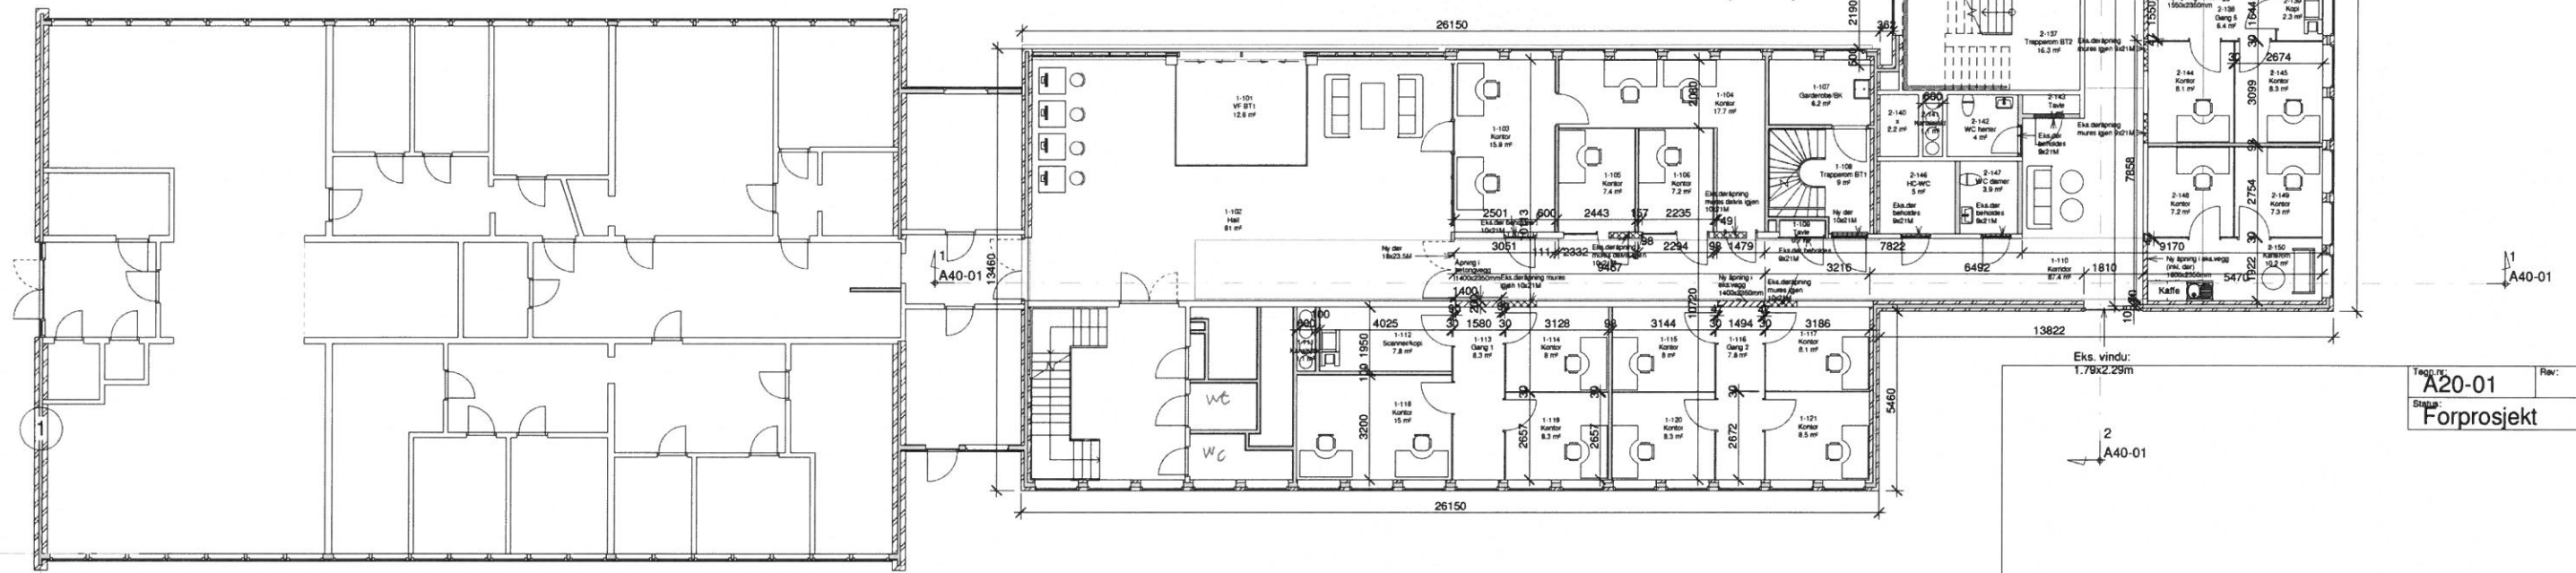

2  
A40-01  
**BYGGETRINN 2:(BT2)**  
13460

**BYGGETRINN 1:(BT1)**



Teig: **A20-01**  
Rev: **Forprosjekt**

Foreløpia teining 18.07 2018

Gjenkledning av eksisterende dører, mures igjen:   
Eksisterende dører beholdes: 

Revisjon:	Rating:	Dato:	Sign.:	Ktr.:
Oppdragsgiver: <b>Verdal kommune</b>		Prosj.ansev: <b>TS</b>		
Prosjekt: <b>Ombygging 1 et.</b>		Teig: <b>TS</b>		
Tegningstittel: <b>Plan 1 et.</b>		Kontr.:	Godkj.:	
ARCON		Dato: <b>11.04.18</b>		
prosjekt as		Prosjekt nr.: <b>3737-101</b>	Tegning nr.: <b>A20-01</b>	Rev: <b>A1</b>
ARKITEKTER OG RÅDGIVENDI		Målestokk: <b>1 : 100</b>		
Adress: Verdalgata 11, Namnes		18.07.2018 09:06:36		
Telefon: 74 21 65 66				
Telefax: 74 21 65 50				
E-post: arcon@arcon.no				

TEKNIKEN TILKØBER ARCON PROSJEKT AS OG MÅ IKKE BEVILTES UTEN TILATELSE