


"X:\noroppdrag\Steinhj1519\15194178\BIM\arealplan\Modell\Regulering_Ørin_Sør_II.dwg - PasCa - Plottet: 2022-10-10, 13:56:13 - LAYOUT = Layout1 - XREF = Grunnlegger\AP - RASTER = SKISSE_INNSIGELSE.PNG"

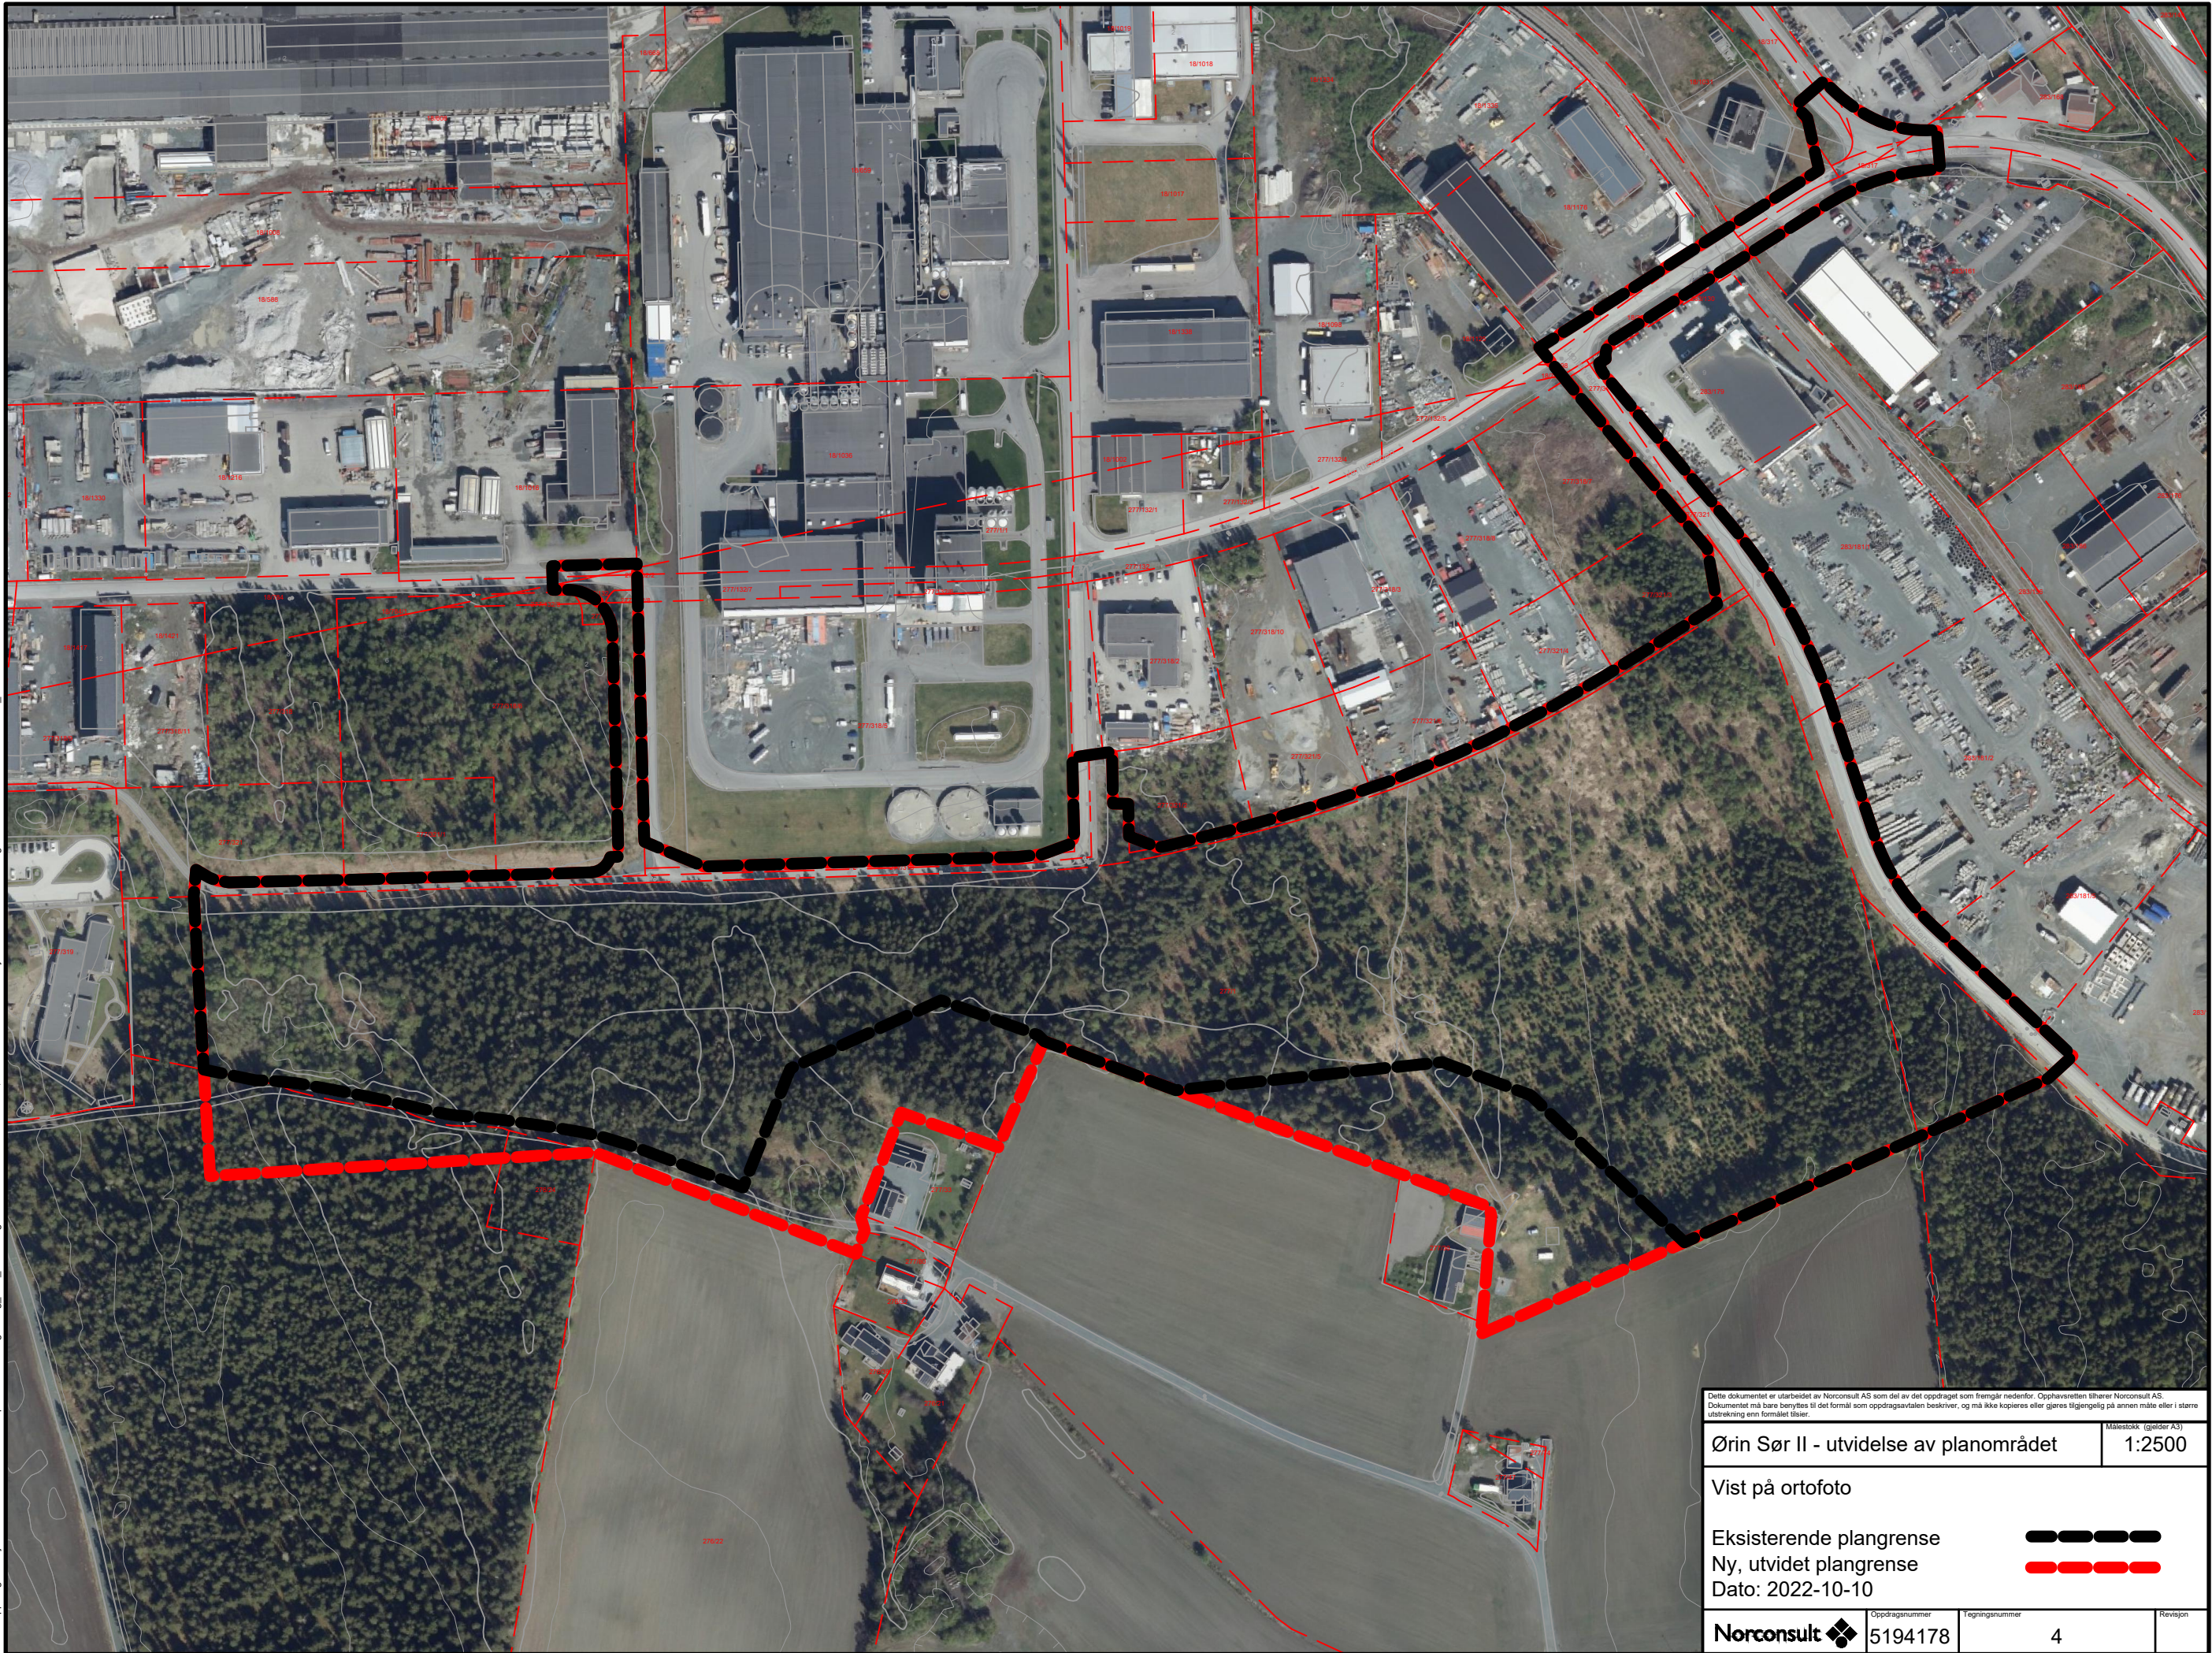

Dette dokumentet er utarbeidet av Norconsult AS som del av det oppdraget som fremgår nedenfor. Opphavsretten tilhører Norconsult AS. Dokumentet må bare benyttes til det formål som oppdragsavtalen beskriver, og må ikke kopieres eller gjøres tilgjengelig på annen måte eller i større utstrekning enn formålet tilsier.	
Ørin Sør II - utvidelse av planområdet	Målestokk (gjelder A3) 1:2500
Vist på ortofoto	
Eksisterende plangrense Ny, utvidet plangrense Dato: 2022-10-10	
Norconsult	
Oppdragsnummer 5194178	Tegningsnummer 4
Revisjon	