


	KJDREBANE
	FORTAU/GSV
	SIDEDMRÅDE
	KANTSTEIN VIS 13cm
	KANTSTEIN VIS 2cm
	KANTSTEIN OVERGANG
	NATURSTEINSMUR
	SANDFANG
	VIPS NR

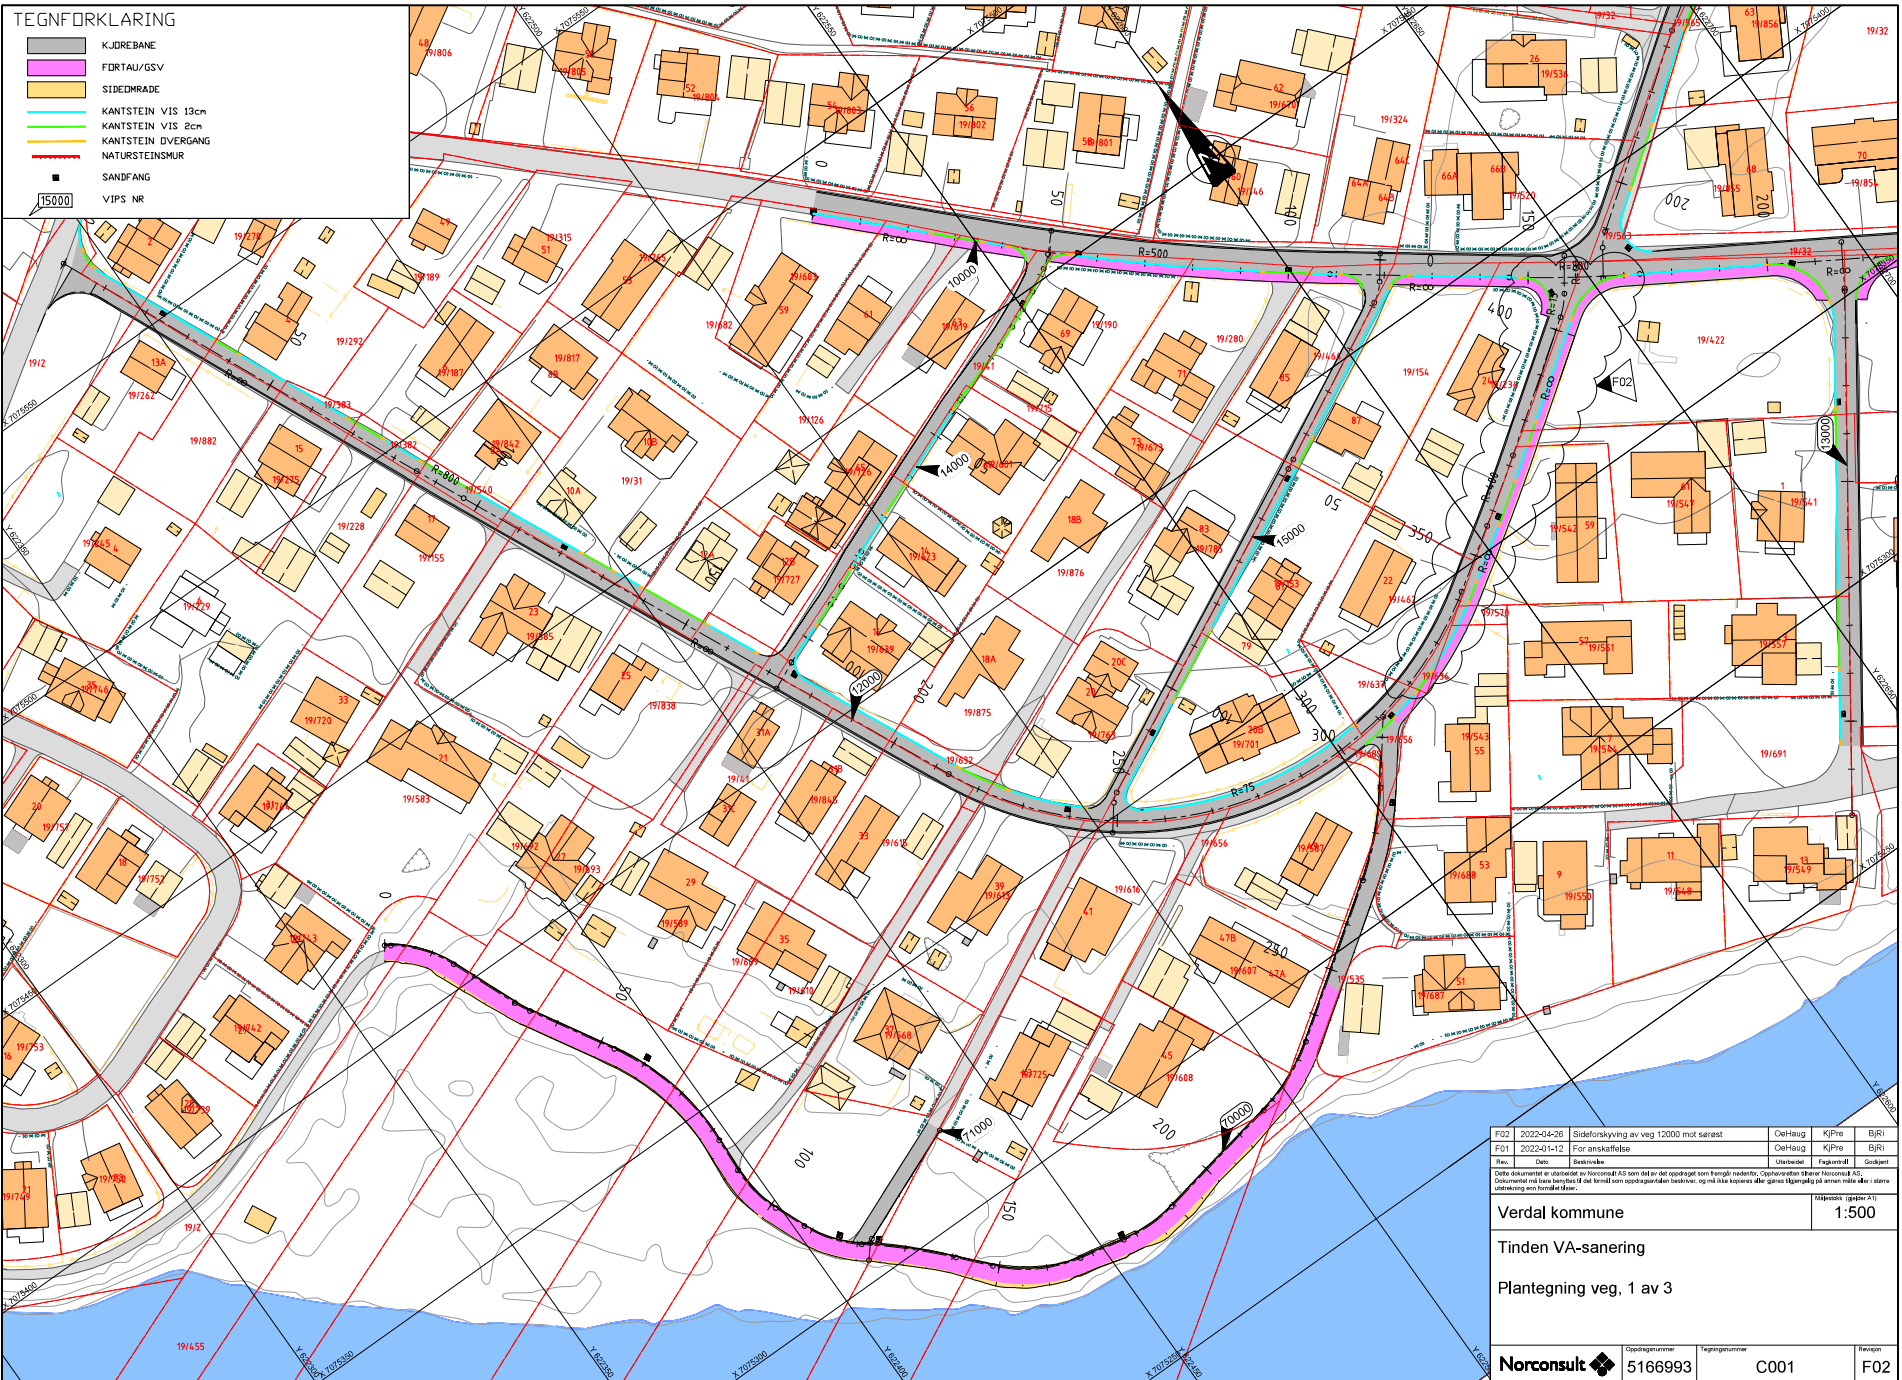

F02	2022-04-06	Sidestyringssving av veg 12000 mot sørøst	O&Haug	KjPine	BjRi
F01	2022-01-12	For anskaffelse	O&Haug	KjPine	BjRi
Res.	Dato	Beskrivelse	Utsteder	Regnskapstid	Gjeldet


Dette dokumentet er utstedt av Norconsult AS som del av det oppdraget som fremgår nedenfor. Oppdragsnavnet eller Norconsult AS. Dokumentet kan benyttes til de formål som oppdragsnavnet beskriver, og vil ikke kunne bli gitt en annen rettslig eller annen status enn den som er beskrevet her.

Verdal kommune	Månedlig betaling (A)
	1:500

Tinden VA-sanering

Plantegning veg, 1 av 3

	Oppdragsnummer	Vegningsnummer	Revisjon
	5166993	C001	F02

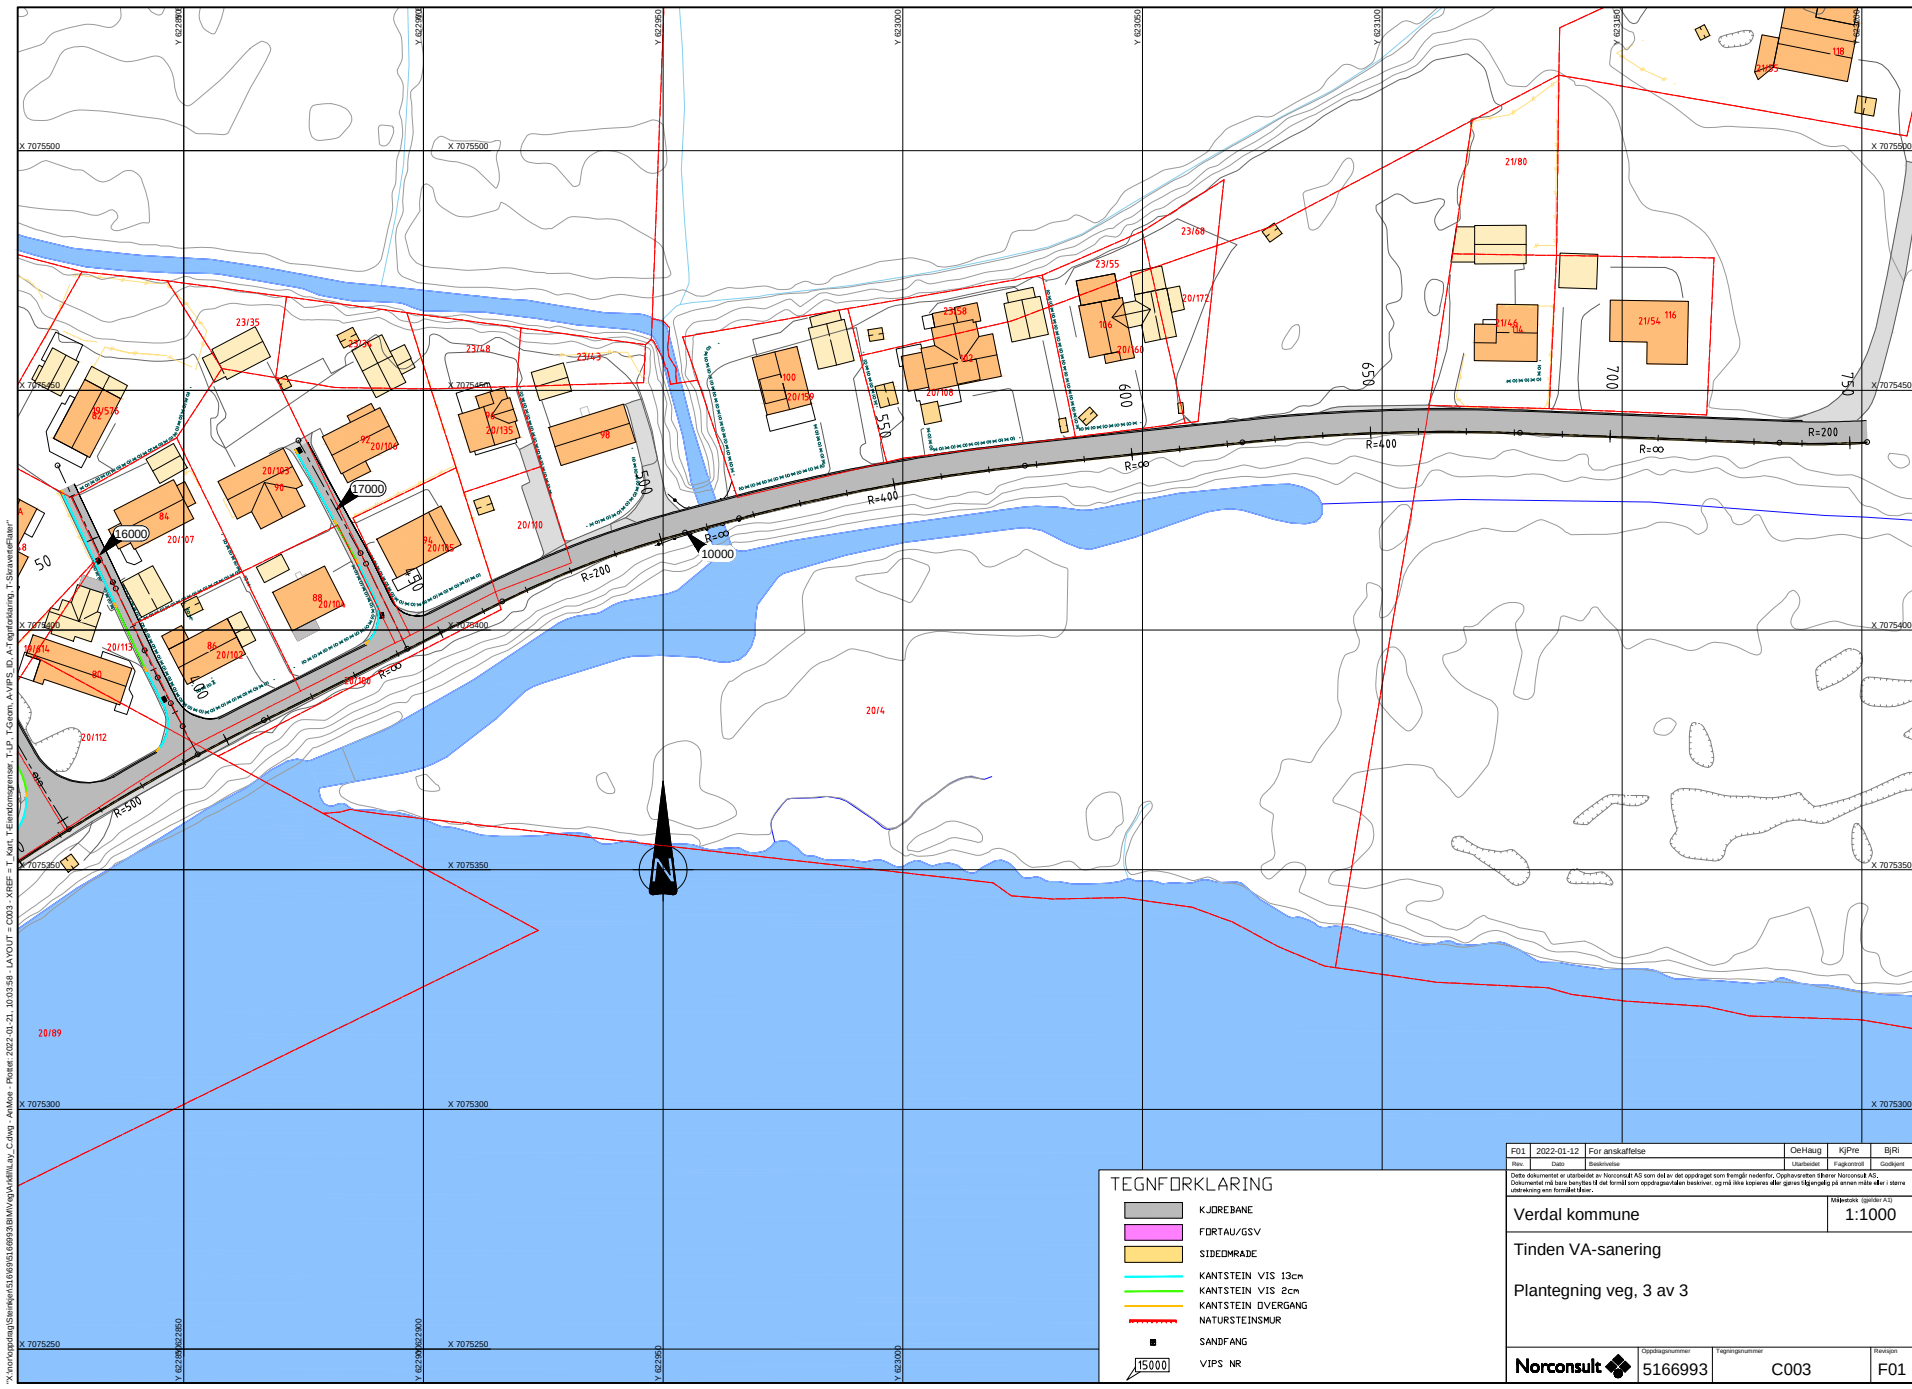

\\norconsult\share\proj\166993\B\veg\adell\lay_C\veg - AmØre - Roter 2022-01-21_10:03:58 - LAYOUT - C003 - XREF - T_Kort_Teikningsgrunnr_TLP_TGrunn_AVIPS_ID_ATteikning_1_Straaeteflaer

TEGNFORKLARING

- KJØREBANE
- FØRTAU/GSV
- SIDEMRADE
- KANTSTEIN VIS 13cm
- KANTSTEIN VIS 2cm
- KANTSTEIN ØVERGANG
- NATURSTEINSMUR
- SANDBANG
- VIPS NR

F01	2022-01-12	For anskaffelse	DeHaug	KJPre	BJRi
Rev	Dato	Beskrivelse	Utstedes	Fagansvar	Godkjent
Verdal kommune					
Tinden VA-sanering					
Plantegning veg, 3 av 3					
Norconsult			Oppdragsnummer	Fagprosjekt	Rev
1566993			C003	F01	