


"X:\propp\propp\plan\52604722\BIM\Plan\Oppstartsvarsling.dwg - PacGa - Utviklingsdato: 2026-07-01, 19:24:04 - LAYOUT = Enkelt\_tittel\A31 - XREF = Gummkart\_arealplan - RASTER = SKISSELØSNING FOR LADEPARK OG NY PARKERING.PNG"

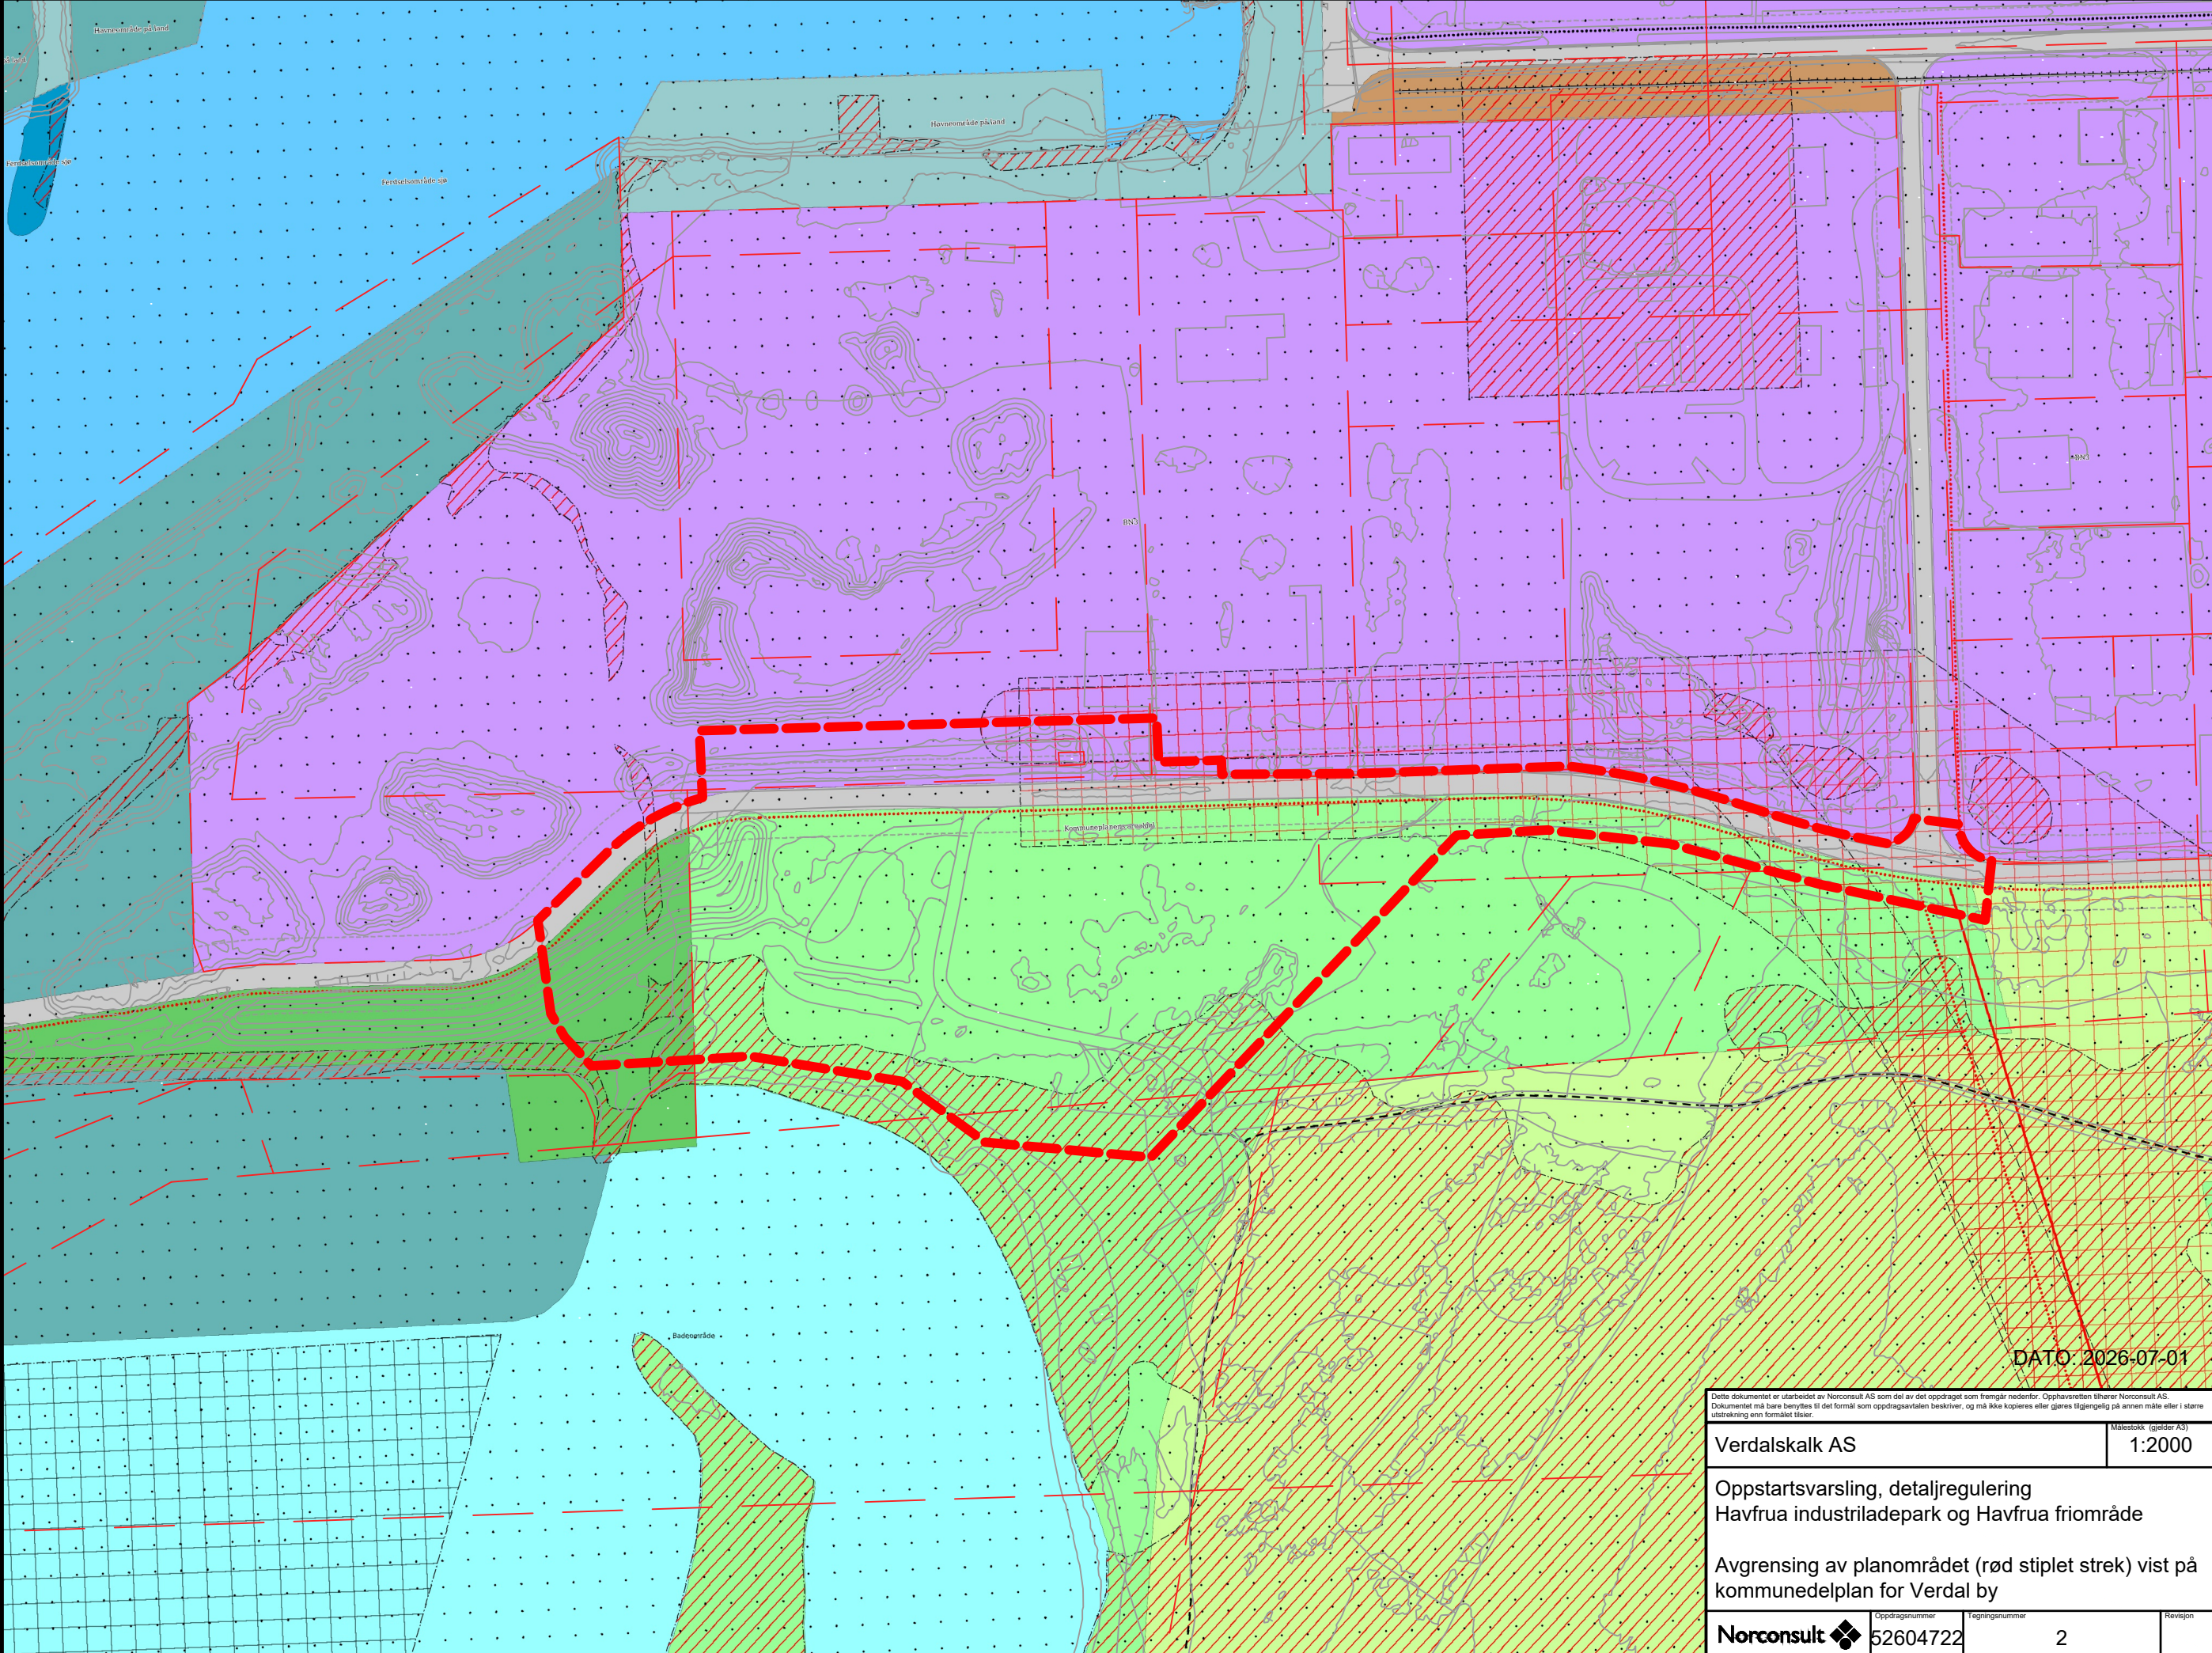

DATO: 2026-07-01

<small>Dette dokumentet er utarbeidet av Norconsult AS som del av det oppdraget som fremgår nedenfor. Opphavsretten tilhører Norconsult AS. Dokumentet må bare benyttes til det formål som oppdragsvåren beskriver, og må ikke kopieres eller gjøres tilgjengelig på annen måte eller i større utstrekning enn formålet tilsier.</small>	
Verdalskalk AS	Målestokk (gjelder A3) 1:2000
Oppstartsvarsling, detaljregulering Havfrua industriladepark og Havfrua friområde	
Avgrensning av planområdet (rød stiplest strek) vist på kommunedelplan for Verdal by	
Norconsult	Oppdragsnummer 52604722
	Tegningsnummer 2
	Revisjon