

Ny politistasjon i Verdal


Kvislavegen 3

Del II
Bilag 1 - Tegninger
Trøndelag pd - Verdal politistasjon
WEBSAK: 23/98353

PRAKSIS
arkitektur as

REV B
21.11.2024



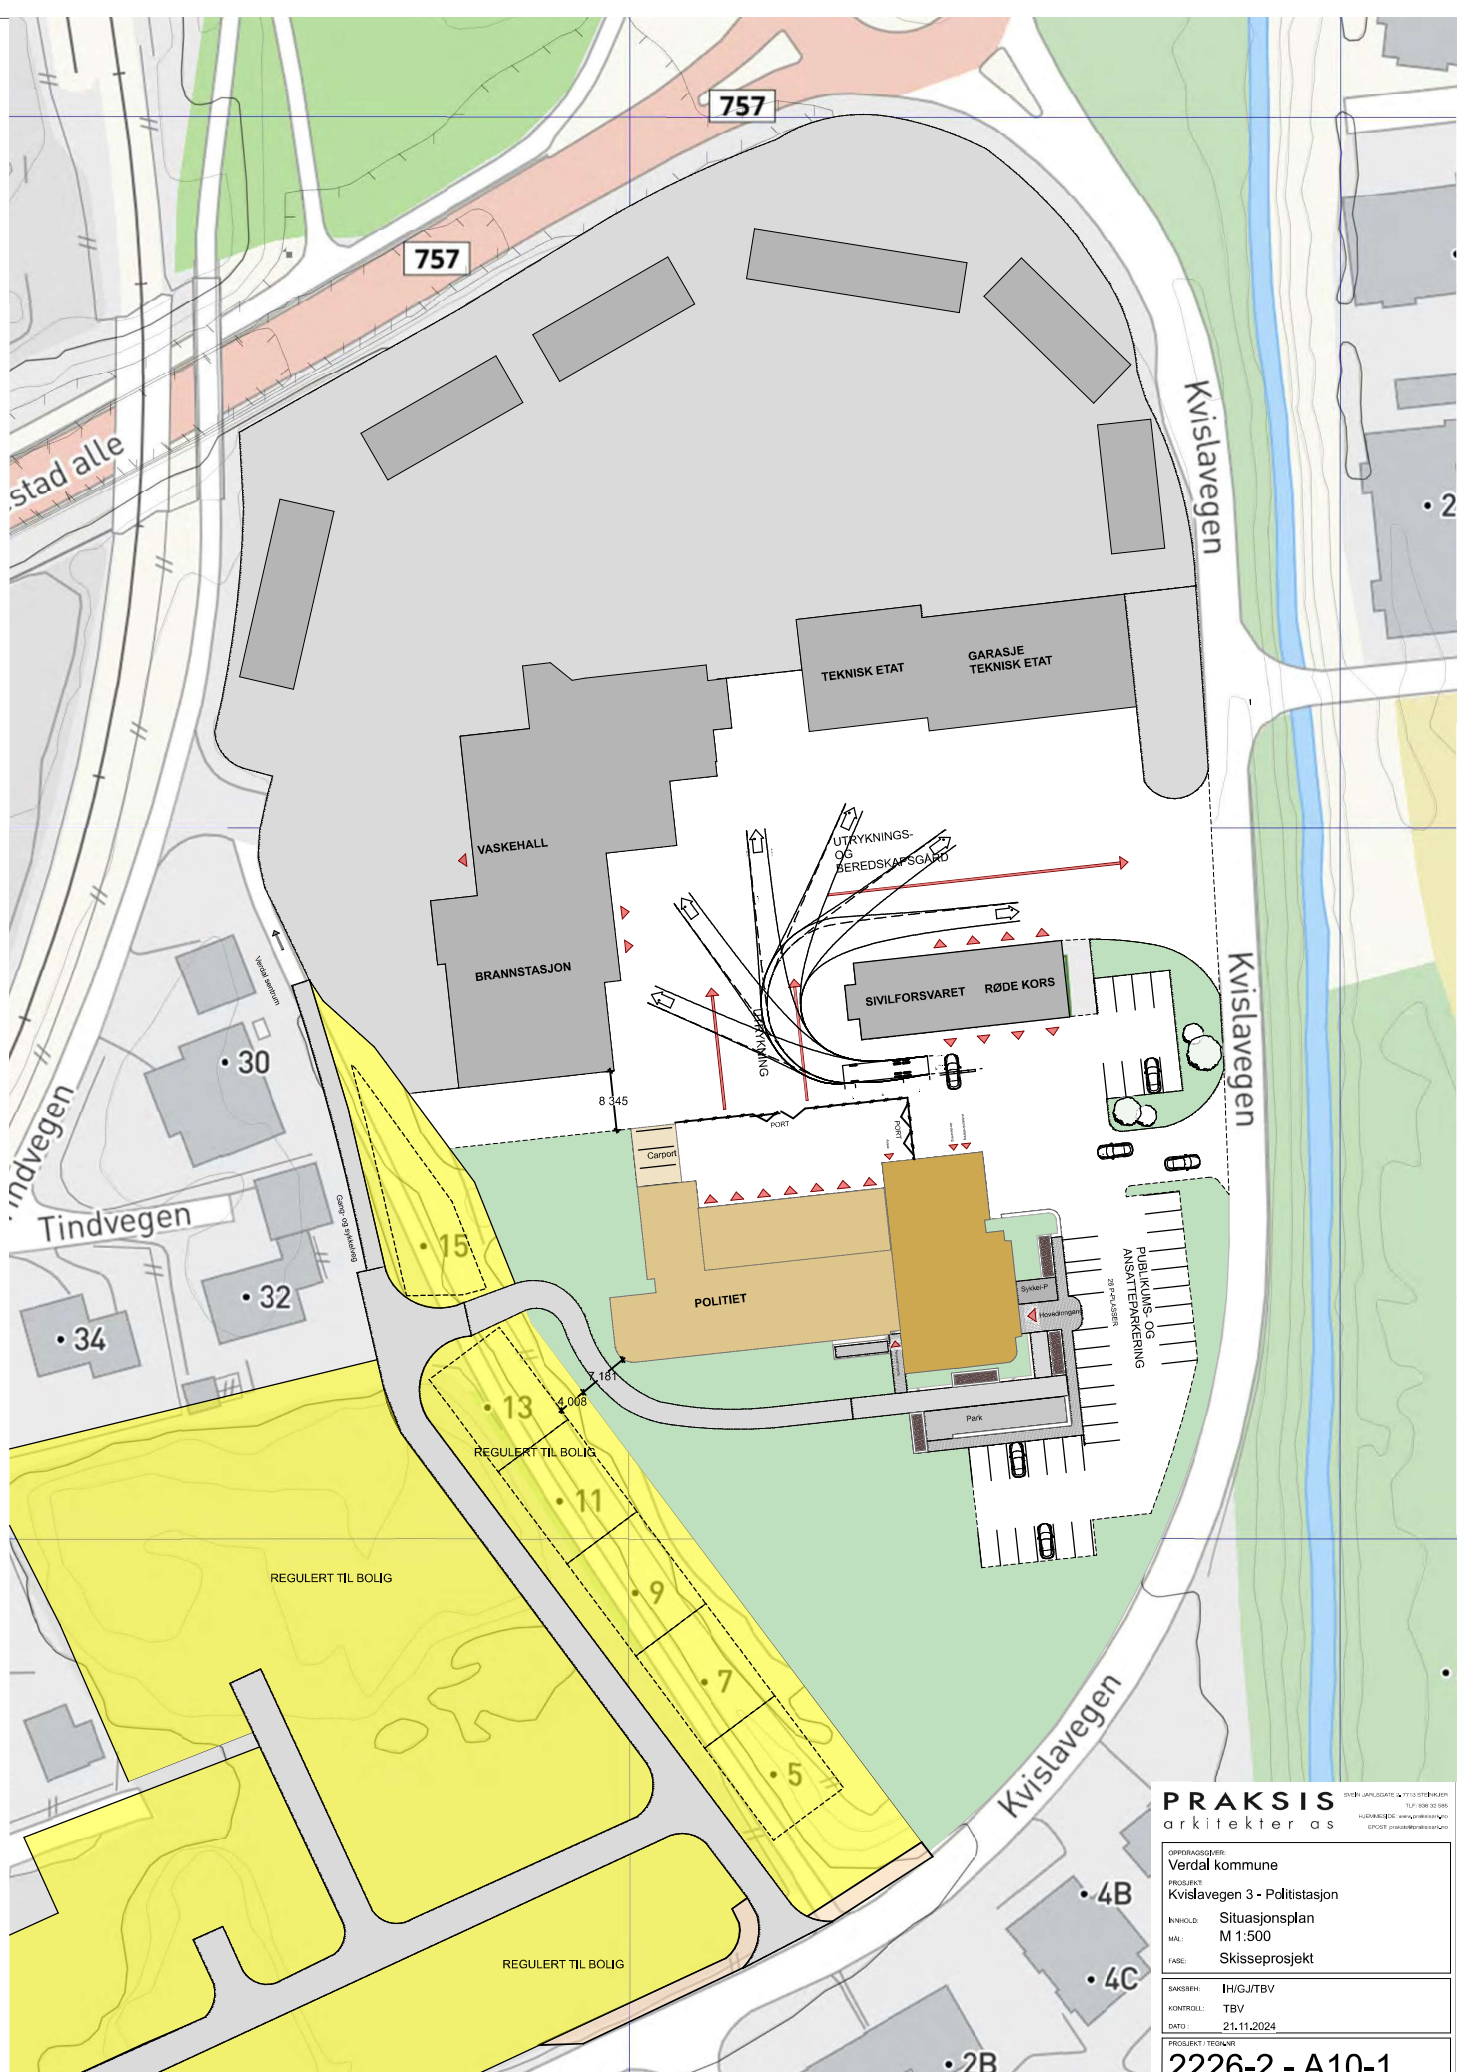

PRAKSIS arkitekter as	
OPPFØRINGSOMR: Verdal kommune	
PROSJEKT: Kvislavegen 3 - Politistasjon	
INNHOLD:	Situasjonsplan
MAK:	M 1:500
FABE:	Skisseprosjekt
SAKSHEN:	IH/GJ/TBV
KONTROLL:	TBV
DATE:	21.11.2024
PROSJEKT: 2226-2 - A10-1	




PRAKSIS
arkitektur as

UTFØRER: Verdal kommune
PROSJEKT: Kvislævevegen 3 – Pollistasjon
ILLUSTRASJONER
MÅL: M 1:9,586
FASE: Skisseprosjekt

SKISSETTER: HJUGTVEIT
KONTROLL: TBV
DATO: 20.11.2024

PROSJEKT TITTEL: 2226-2 - A80-1

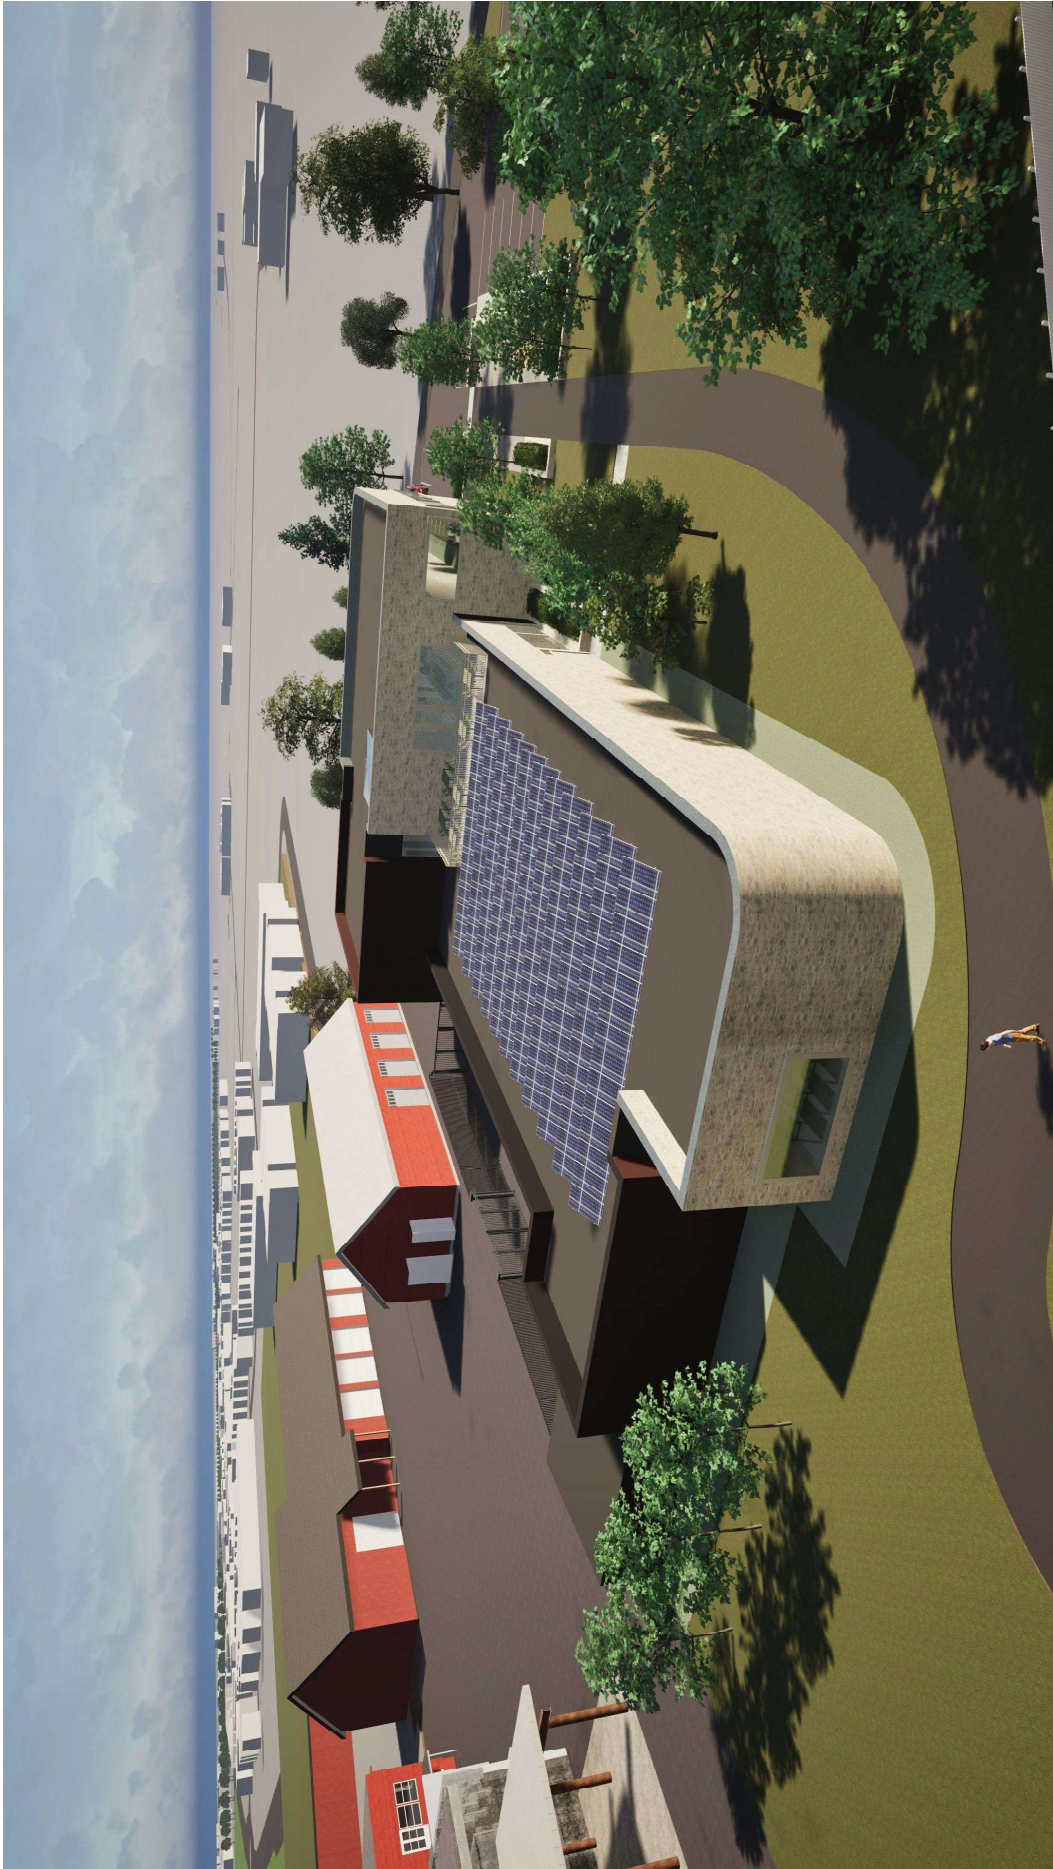

PRAKSIS arkitektur as

UTTFØRER: Verdal Kommune
PROSJEKT: Kvislævevegen 3 – Pollistasjon
Illustrasjoner
M
MÅL: M
FASE: Skisseprosjekt

AVGITT: HJUGTVEI
KONTROLL: TBV
DATO: 20.11.2024

PROSJEKT TITTEL: 2226-2 - A80-2



PRAKSIS
arkitektur as

UTTFØRER:
Verdal kommune

PROSJEKT:
Kvisseløkken 3 – Pollistasjon

INNFØRER:
Illustrasjoner

NAV:
M

FASE:
Skisseprosjekt

AVGITT:
HJUGTBY

KONTROLL:
TBV

DATE:
20.11.2024

PROSJEKT TITTEL:
2226-2 - A80-3