


Z:\norsconsult\Beregning\16\0005\160005\BIM\Elektronikk\Tinden.dwg - A:\Maks - Prosjekt_2022\01-21_10:00:38 - LAYOUT - E-74-10-00-01 - XREF - T_endrings_2021_T_Qem_VKTV - nye trasser Tinden T_verdal_tellenor T_verdal_tellenor T_katt T_sablaust_tellenor

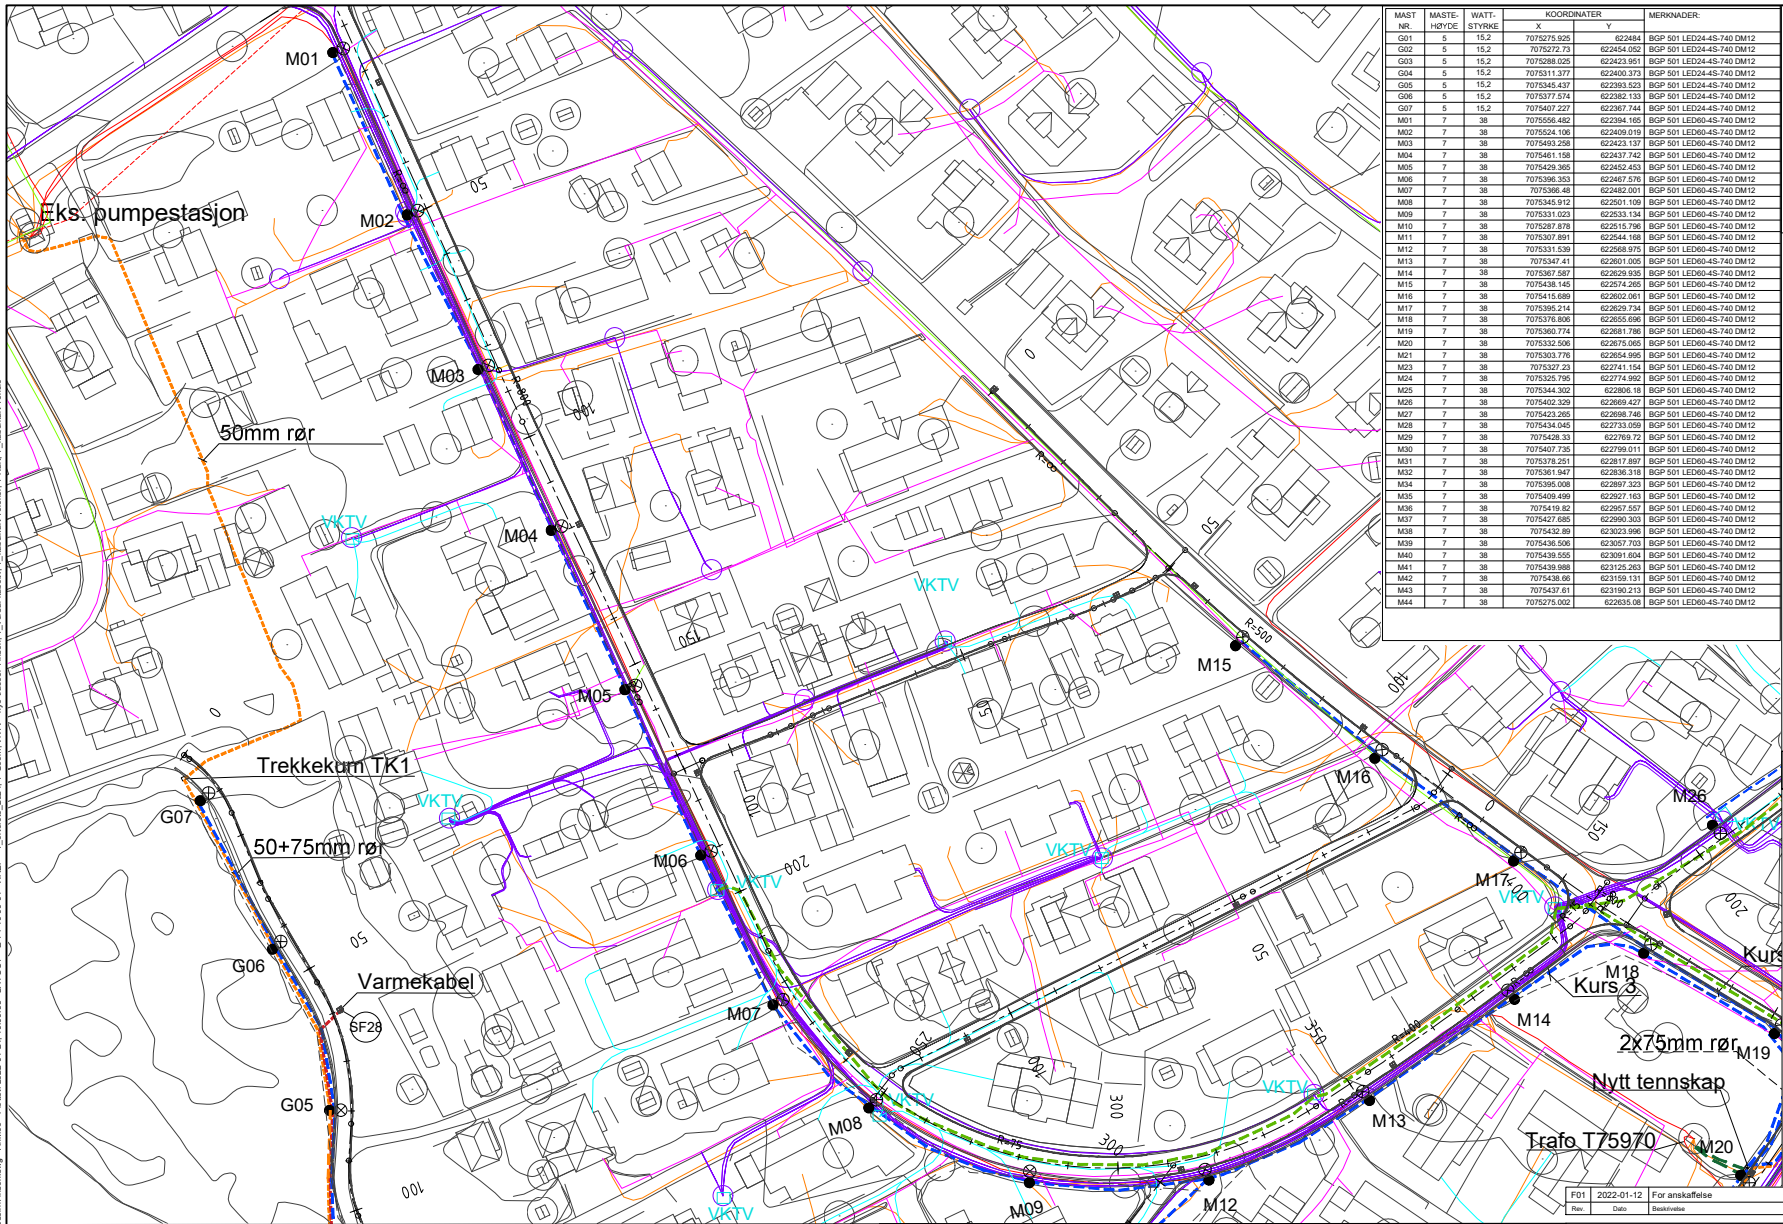

MAST		MASTE		WATT		STYRKE		KOORDINATER		MERKNADER	
NR		HYD						X	Y		
G01	5	15.2		7075719.025		622484	BGP 501 LED24-45-740 DM12				
G02	5	15.2		7075727.73		622484.002	BGP 501 LED24-45-740 DM12				
G03	5	15.2		7075288.025		622423.951	BGP 501 LED24-45-740 DM12				
G04	5	15.2		7075311.377		622400.373	BGP 501 LED24-45-740 DM12				
G05	5	15.2		7075344.437		622293.521	BGP 501 LED24-45-740 DM12				
G06	5	15.2		7075377.574		622282.133	BGP 501 LED24-45-740 DM12				
G07	5	15.2		7075407.227		622267.744	BGP 501 LED24-45-740 DM12				
M01	7	38		7075556.482		622284.185	BGP 501 LED24-45-740 DM12				
M02	7	38		7075524.195		622409.019	BGP 501 LED24-45-740 DM12				
M03	7	38		7075483.258		622423.137	BGP 501 LED24-45-740 DM12				
M04	7	38		7075461.158		622437.742	BGP 501 LED24-45-740 DM12				
M05	7	38		7075429.365		622452.453	BGP 501 LED24-45-740 DM12				
M06	7	38		7075396.353		622467.576	BGP 501 LED24-45-740 DM12				
M07	7	38		7075368.48		622482.001	BGP 501 LED24-45-740 DM12				
M08	7	38		7075345.912		622501.109	BGP 501 LED24-45-740 DM12				
M09	7	38		7075331.023		622523.124	BGP 501 LED24-45-740 DM12				
M10	7	38		7075287.878		622515.796	BGP 501 LED24-45-740 DM12				
M11	7	38		7075307.891		622544.168	BGP 501 LED24-45-740 DM12				
M12	7	38		7075331.539		622568.875	BGP 501 LED24-45-740 DM12				
M13	7	38		7075347.41		622601.005	BGP 501 LED24-45-740 DM12				
M14	7	38		7075367.587		622629.935	BGP 501 LED24-45-740 DM12				
M15	7	38		7075438.145		622574.265	BGP 501 LED24-45-740 DM12				
M16	7	38		7075415.688		622602.001	BGP 501 LED24-45-740 DM12				
M17	7	38		7075389.214		622629.734	BGP 501 LED24-45-740 DM12				
M18	7	38		7075376.906		622655.696	BGP 501 LED24-45-740 DM12				
M19	7	38		7075360.774		622681.789	BGP 501 LED24-45-740 DM12				
M20	7	38		7075332.506		622715.985	BGP 501 LED24-45-740 DM12				
M21	7	38		7075303.775		622654.985	BGP 501 LED24-45-740 DM12				
M23	7	38		7075327.23		622741.154	BGP 501 LED24-45-740 DM12				
M24	7	38		7075325.795		622774.962	BGP 501 LED24-45-740 DM12				
M25	7	38		7075344.320		622806.18	BGP 501 LED24-45-740 DM12				
M26	7	38		7075402.329		622869.427	BGP 501 LED24-45-740 DM12				
M27	7	38		7075423.265		622868.746	BGP 501 LED24-45-740 DM12				
M28	7	38		7075434.045		622733.099	BGP 501 LED24-45-740 DM12				
M29	7	38		7075428.33		622709.72	BGP 501 LED24-45-740 DM12				
M30	7	38		7075407.735		622709.011	BGP 501 LED24-45-740 DM12				
M31	7	38		7075378.251		622817.897	BGP 501 LED24-45-740 DM12				
M32	7	38		7075361.947		622836.318	BGP 501 LED24-45-740 DM12				
M34	7	38		7075389.008		622897.323	BGP 501 LED24-45-740 DM12				
M35	7	38		7075409.495		622927.163	BGP 501 LED24-45-740 DM12				
M36	7	38		7075419.82		622957.567	BGP 501 LED24-45-740 DM12				
M37	7	38		7075427.685		622986.303	BGP 501 LED24-45-740 DM12				
M39	7	38		7075432.85		623023.989	BGP 501 LED24-45-740 DM12				
M39	7	38		7075436.506		623057.703	BGP 501 LED24-45-740 DM12				
M40	7	38		7075439.555		623091.604	BGP 501 LED24-45-740 DM12				
M41	7	38		7075439.988		623125.283	BGP 501 LED24-45-740 DM12				
M42	7	38		7075438.86		623159.131	BGP 501 LED24-45-740 DM12				
M43	7	38		7075437.61		623190.213	BGP 501 LED24-45-740 DM12				
M44	7	38		7075275.002		622635.08	BGP 501 LED24-45-740 DM12				

TEGNFORKLARING	
Betegnelser	Symbol
Eksisterende kabler/rør:	
EL-kabel (LS)	
EL-kabel (HS)	
Tellenor	
Kabel-TV	
Nye kabler/rør:	
50mm rør (kraft) VK sandfang	
75mm rør (spilrør)	
110mm rør (kraft) pumpestasjon	
50mm rør (kraft) ny	
50mm rør (kraft) ny	
Lysmast 7m	Mxx
Lysmast 5m	Gxx

Prosjektnummer	Rev
E-74-10-00-01	F01

Del 1	Del 2	Del 3	Del 4
-------	-------	-------	-------

Rev	Dato	Beskrivelse	JoaGra	AnSol	JoaGra
F01	2022-01-12	For anskaffelse			

Dette dokument er utarbeidet av Norconsult AS som del av det oppdraget som ble gitt av Tinden Va-Sanering AS. Dokumentet kan ikke brukes til annet formål enn oppdragsformålet, og må ikke kopieres eller gjøres tilgjengelig på annen måte uten tillatelse fra Norconsult AS.



VERDAL KOMMUNE 1:250


TINDEN VA-SANERING

Gatelysanlegg

Del 1

Norconsult 5166993 E-74-10-00-01 F01

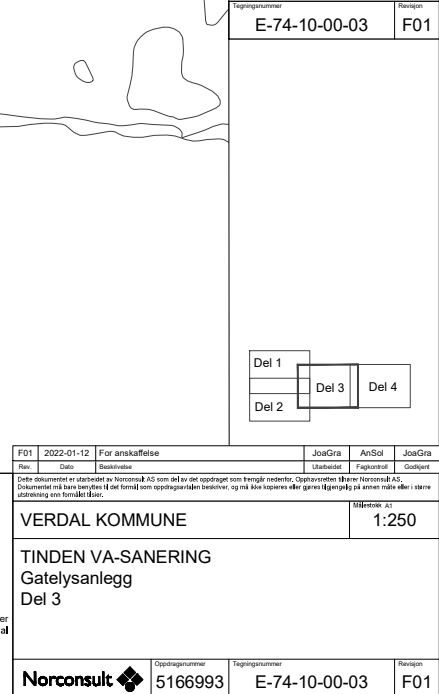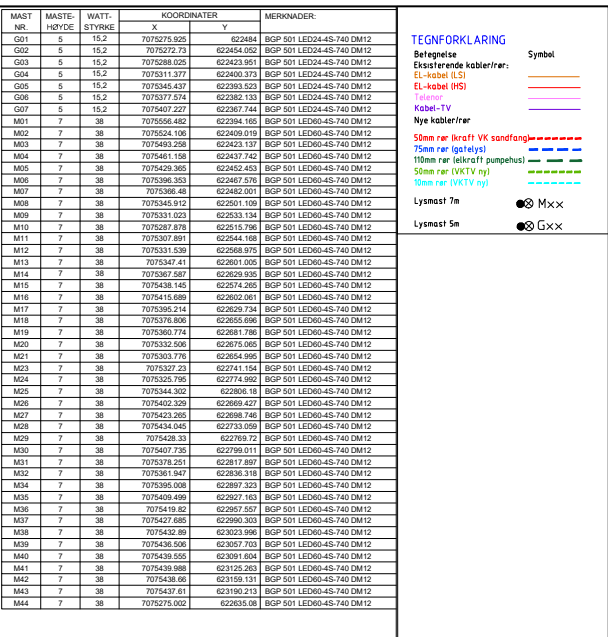

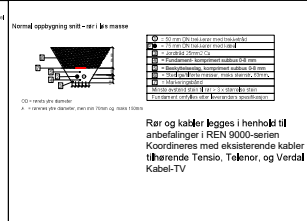

F01	2022-01-12	For anskaffelse	JoaGra	AnSol	JoaGra				
Rev	Dato	Beskrivelse	Utbudbet	Fagkontroll	Gjort/gitt				
Dette dokumentet er startet av Norconsult AS som del av det oppdraget som trengs iverksett. Oppdragsnavnet (Navn) Norconsult AS. Dokumentet kan bare benyttes til det formål som oppdragsnavnet beskriver, og må ikke kopieres eller gøres tilgjengelig på annen måte eller i ellers utøvende som hemmelighet.									
VERDAL KOMMUNE					Månedssats 1:250				
TINDEN VA-SANERING									
Gatelysanlegg									
Del 4									
<table><tr><td>Norconsult</td><td>Oppdragsnummer 5166693</td><td>Tegningsnummer E-74-10-00-04</td><td>Revisjon F01</td></tr></table>						Norconsult	Oppdragsnummer 5166693	Tegningsnummer E-74-10-00-04	Revisjon F01
Norconsult	Oppdragsnummer 5166693	Tegningsnummer E-74-10-00-04	Revisjon F01						