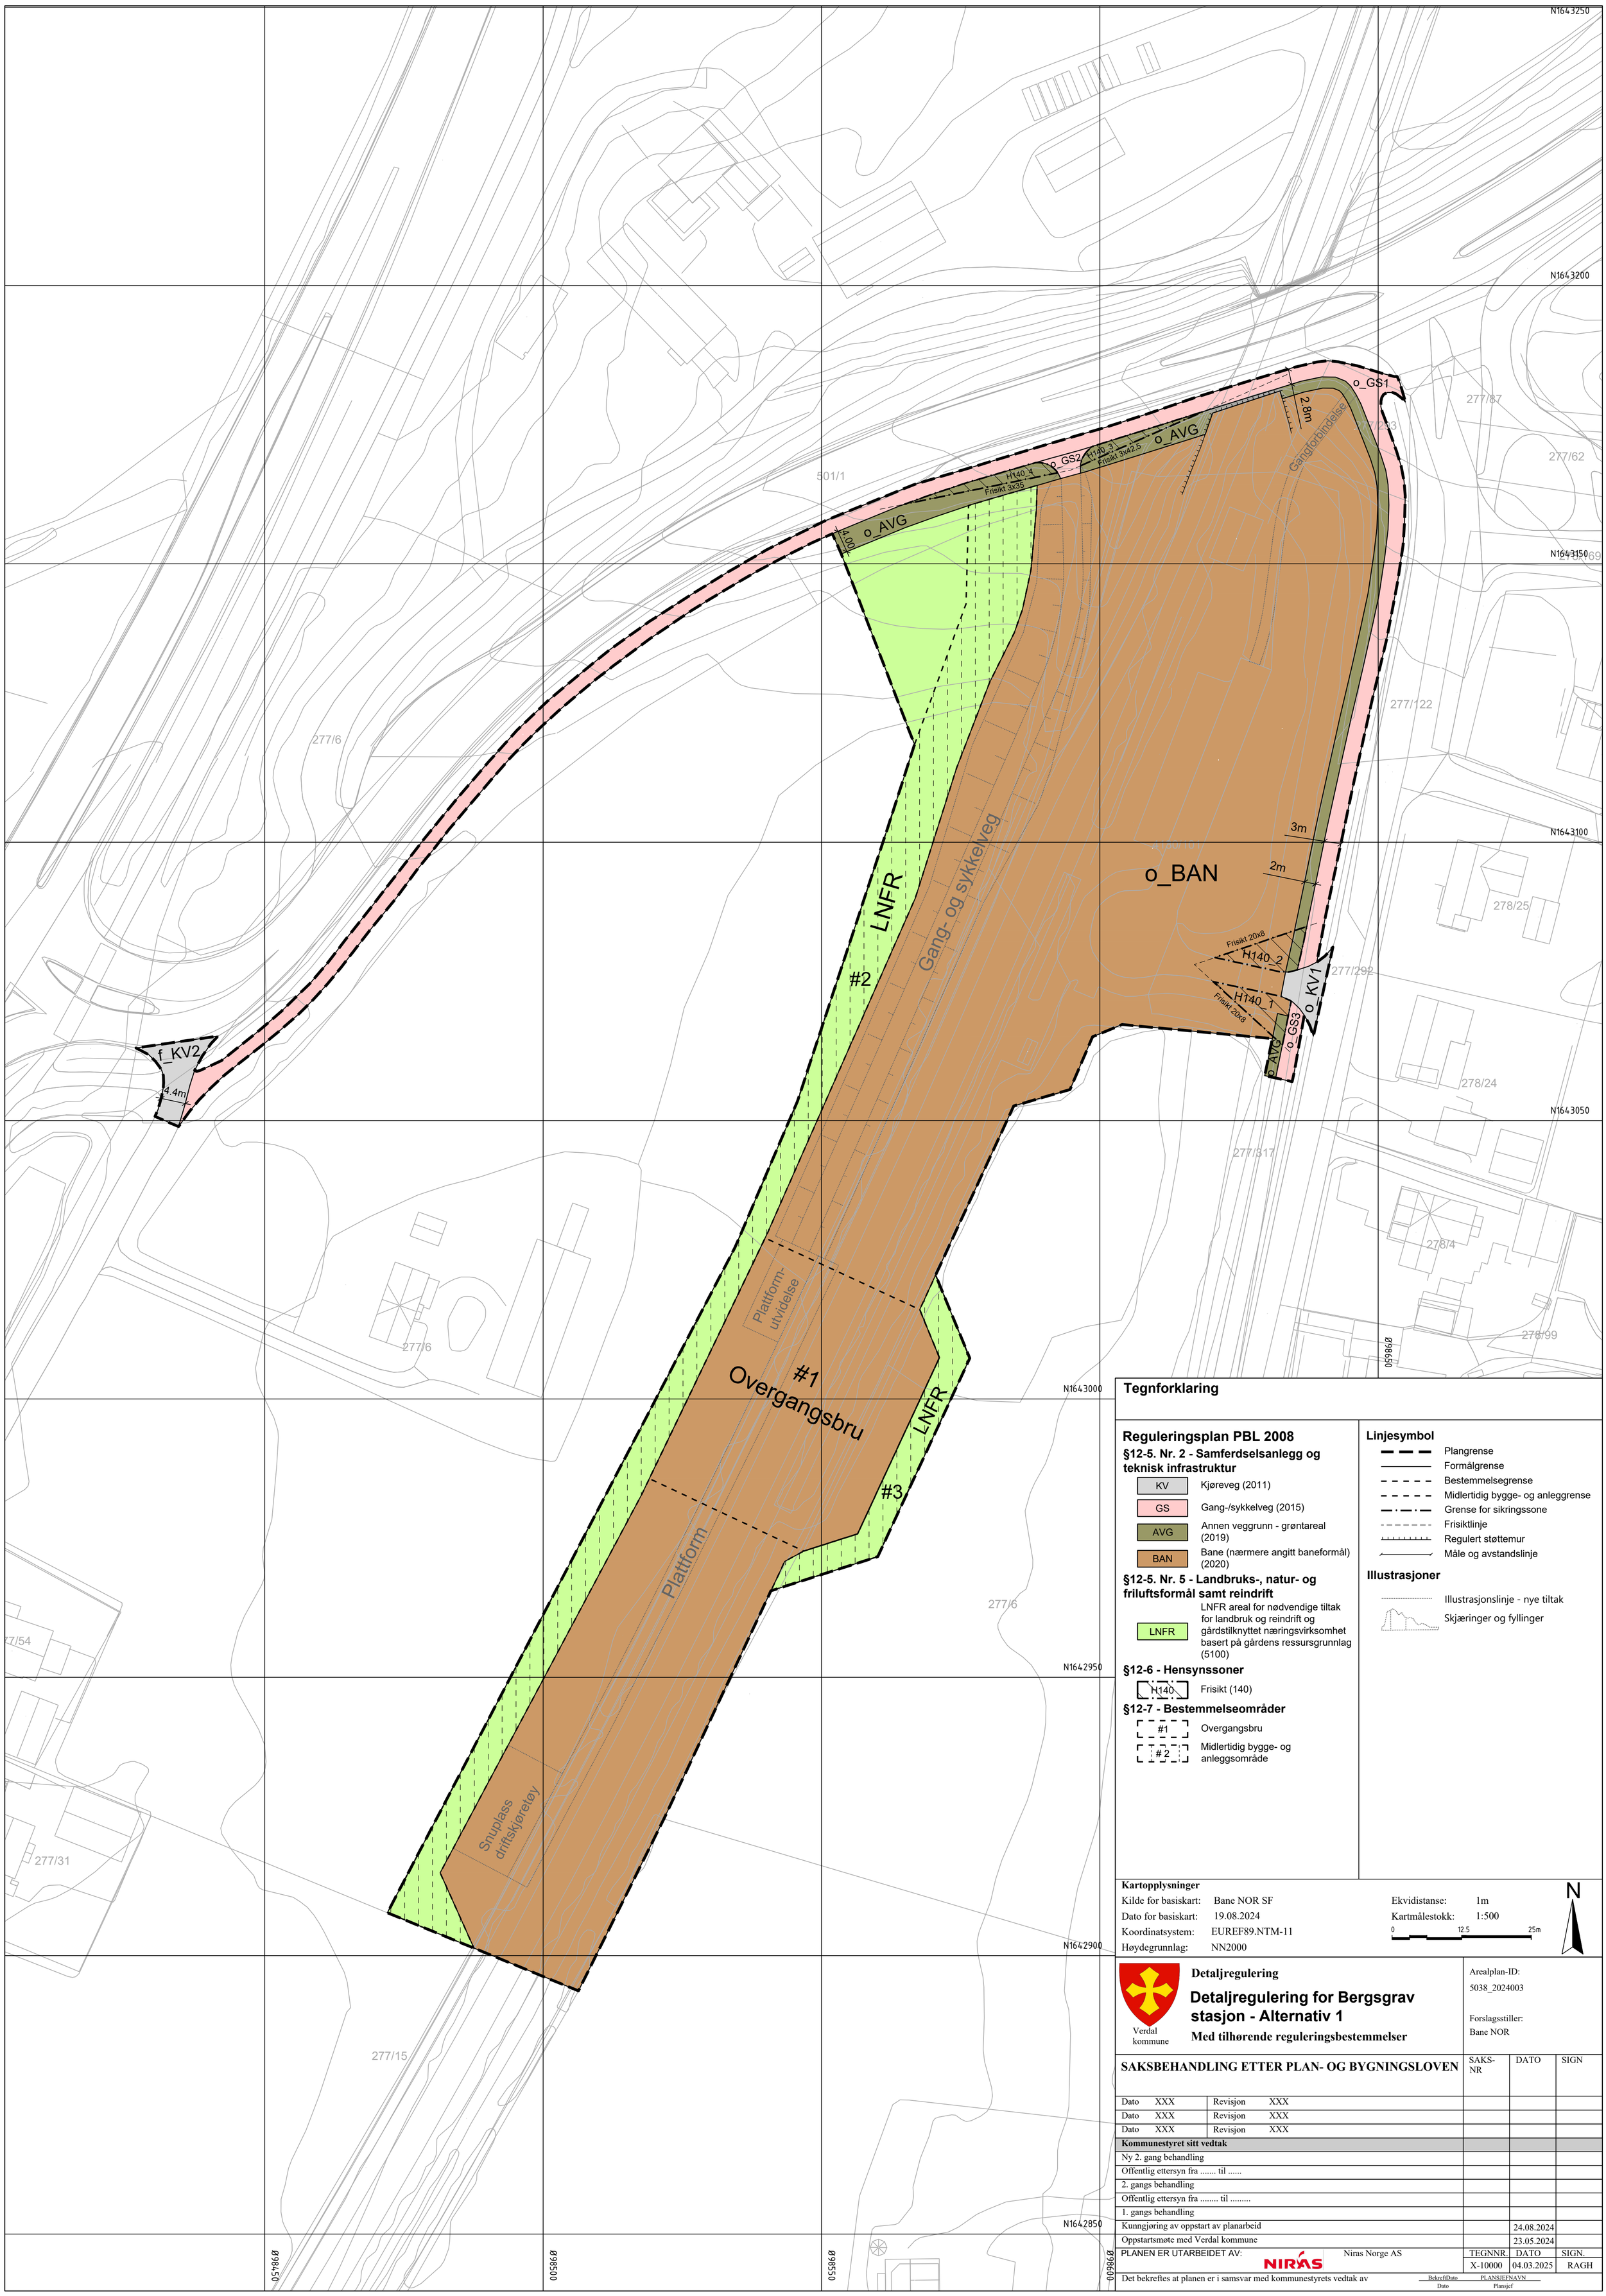

Tegnforklaring

Reguleringsplan PBL 2008

§12-5. Nr. 2 - Samferdselsanlegg og teknisk infrastruktur

- KV — Kjøreveg (2011)
- GS — Gang-/sykkelveg (2015)
- AVG — Annen veggrunn - grøntareal (2019)
- BAN — Bane (nærmere angitt baneformål) (2020)

§12-5. Nr. 5 - Landbruks-, natur- og friluftsformål samt reindrift

- LNFR — LNFR areal for nødvendige tiltak for landbruk og reindrift og gårdstilknyttet næringsvirksomhet basert på gårdens ressursgrunnlag (5100)

§12-6 - Hensynssoner

- H140 — Frisikt (140)

§12-7 - Bestemmelseområder

- #1 — Overgangsbru
- #2 — Midlertidig bygge- og anleggsområde

Linjesymbol

- Plangrense
- Formålgrense
- Bestemmelsegrense
- Midlertidig bygge- og anleggrense
- Grense for sikringssone
- Frisiktlinje
- Regulert støttemur
- Måle og avstandslinje

Illustrasjoner

- Illustrasjonslinje - nye tiltak
- Skjæringer og fyllinger

Kartopplysninger

Kilde for basiskart:	Bane NOR SF	Ekvidistanse:	1m
Dato for basiskart:	19.08.2024	Kartmålestokk:	1:500
Koordinatsystem:	EUREF89.NTM-11		
Høydegrunnlag:	NN2000		

0 12.5 25m

N

Verdal kommune

Detaljregulering

Detaljregulering for Bergsgrav stasjon - Alternativ 1

Med tilhørende reguleringsbestemmelser

Arealplan-ID: 5038_2024003

Forslagsstiller: Bane NOR

SAKSBEHANDLING ETTER PLAN- OG BYGNINGSLOVEN			SAKS-NR	DATO	SIGN
Dato XXX	Revisjon XXX				
Dato XXX	Revisjon XXX				
Dato XXX	Revisjon XXX				
Kommunestyret sitt vedtak					
Ny 2. gang behandling					
Offentlig ettersyn fra ..... til					
2. gangs behandling					
Offentlig ettersyn fra ..... til					
1. gangs behandling					
Kunngjøring av oppstart av planarbeid				24.08.2024	
Oppstartsmøte med Verdal kommune				23.05.2024	
PLANEN ER UTARBEIDET AV:	NIRAS	Niras Norge AS	TEGNNR.	DATO	SIGN.
			X-10000	04.03.2025	RAGH

Det bekreftes at planen er i samsvar med kommunestyrets vedtak av _____ Bekreft/Dato _____ PLANSJEFNAVN
Dato Plansjef