


T:\norconsult\lad.com\info\toppdrag\Stenkjer\5210627\BIM\VA_VA.dwg - KaJGr - Pliktet: 2022-11-03, 15:29:40 - LAYOUT = VA-1 - XREF = T:\VA_gd_kat_VKTV.gd_kat_NTEB.gf_ekstist_regplan_T_Geom.gd_VA-kat.gd_kat

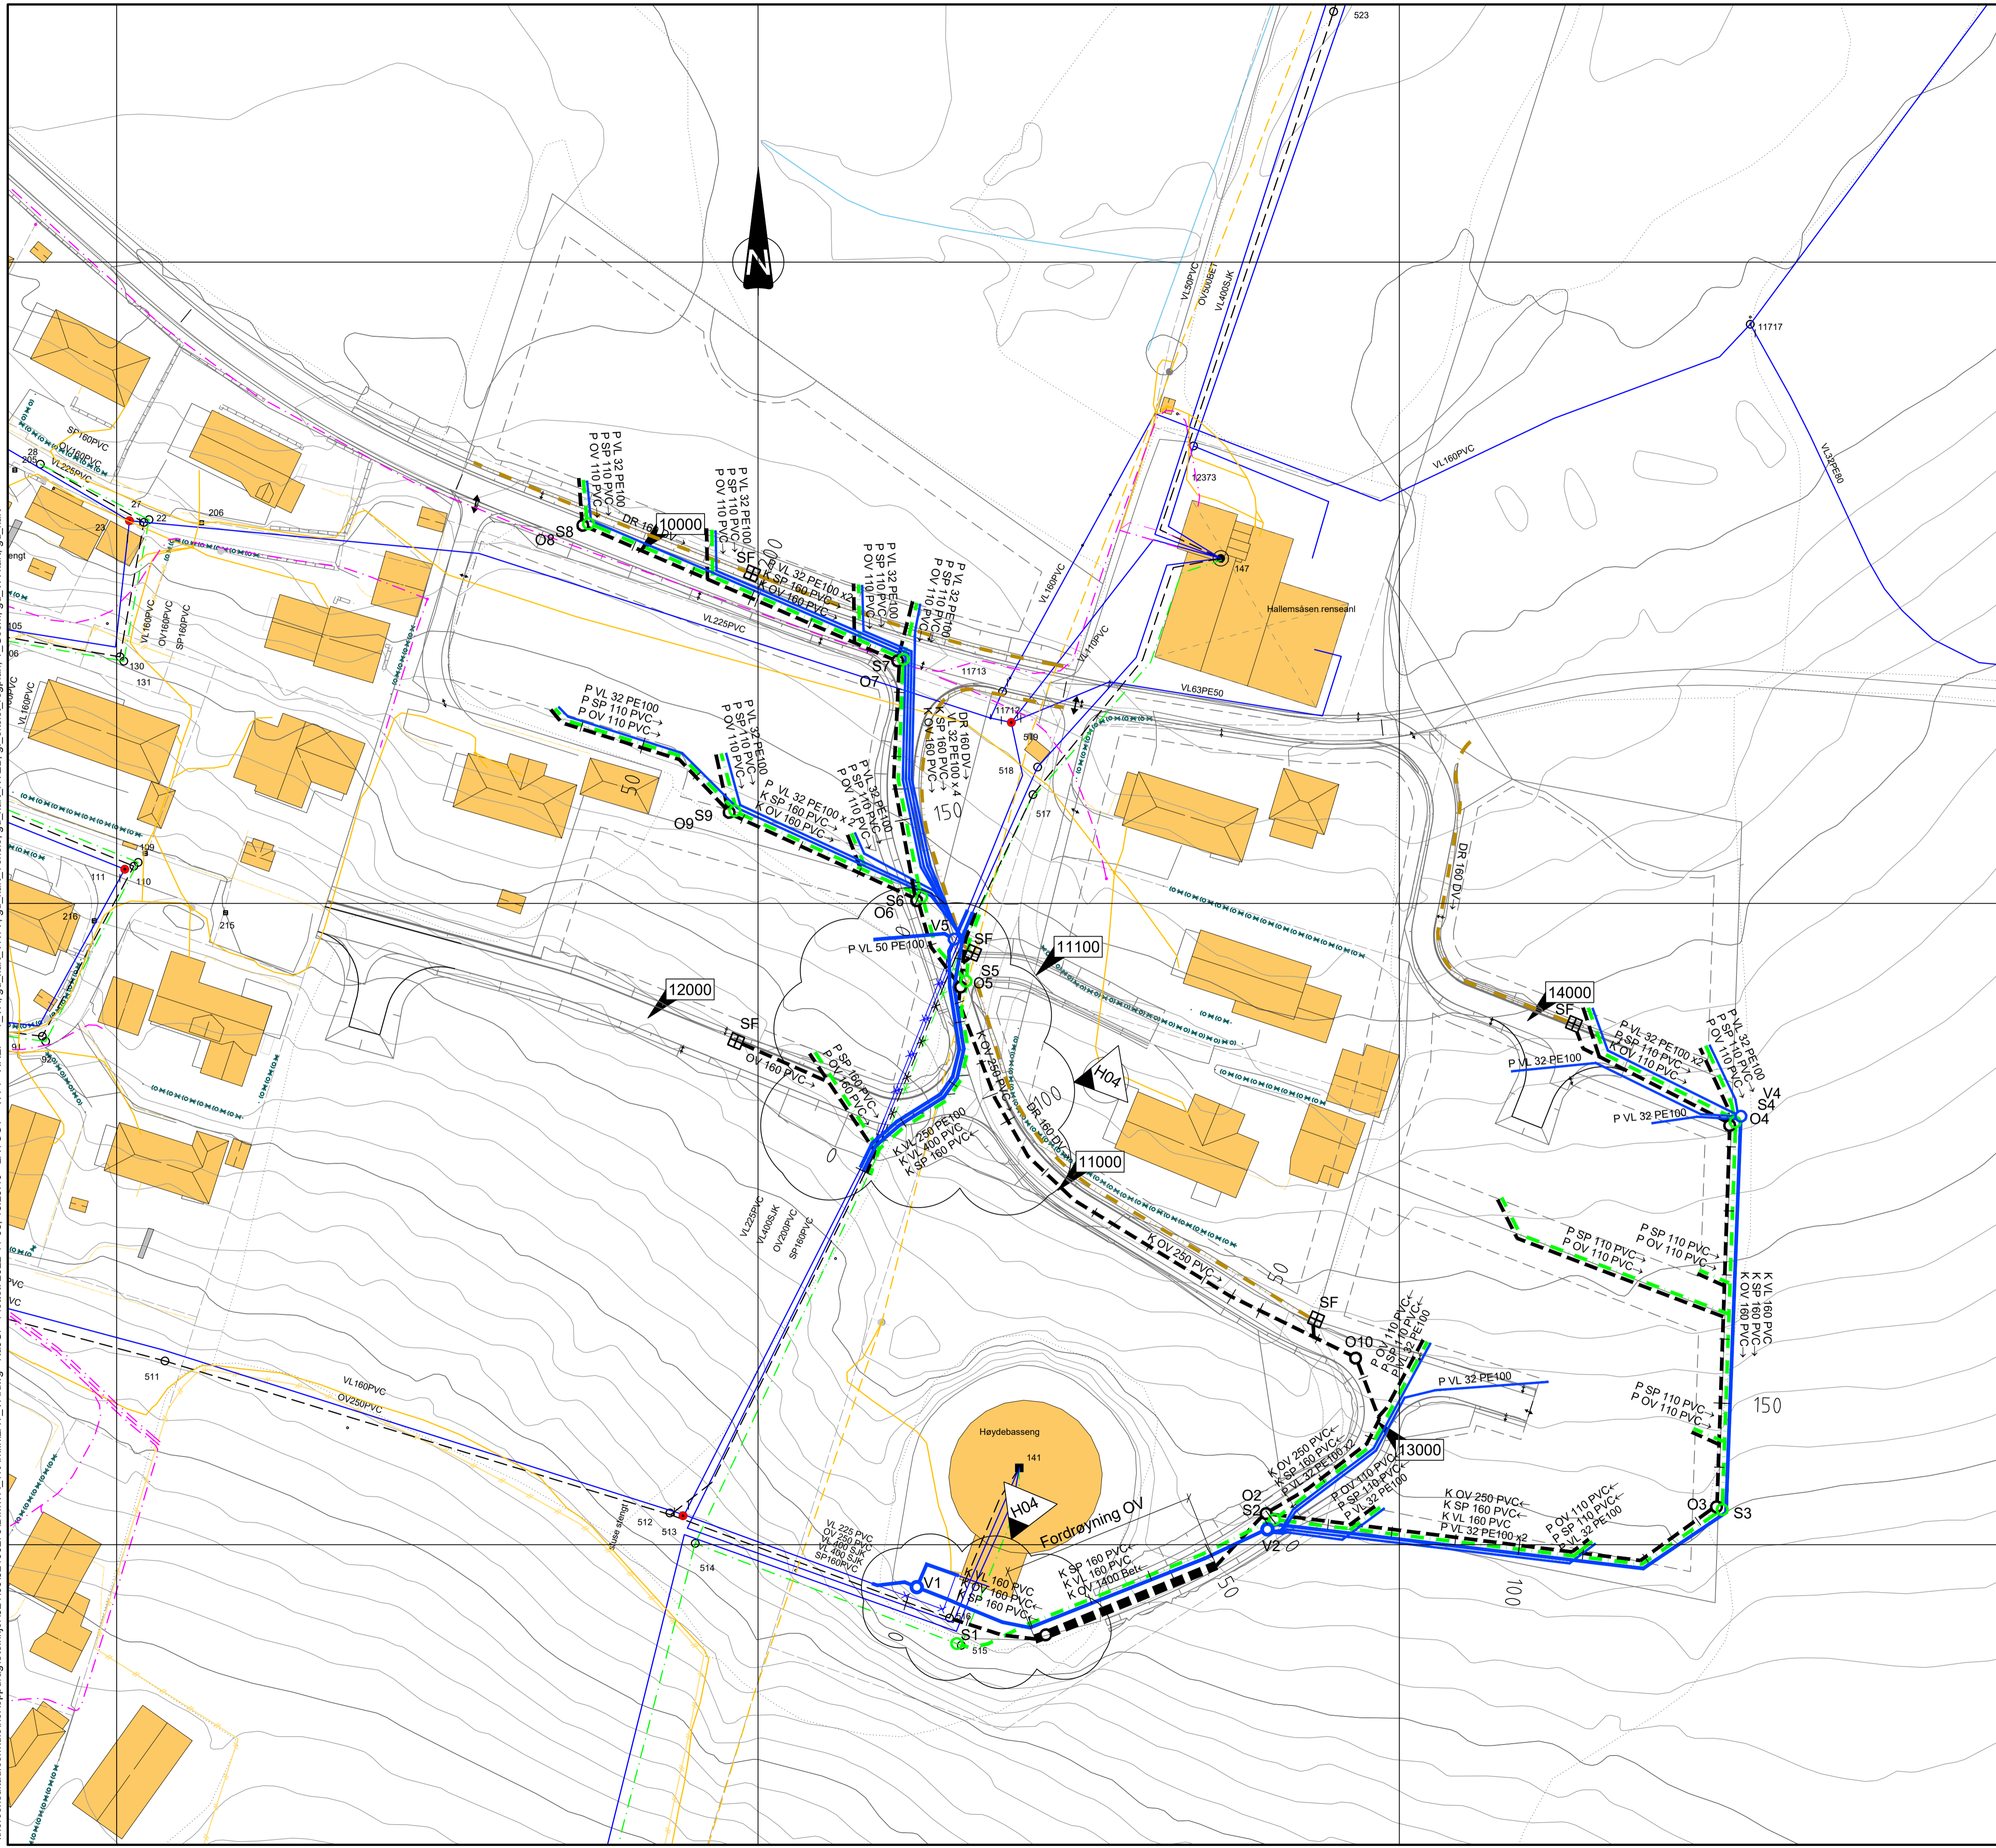

- Plassering av el- og telekabler er mottatt fra respektive etater. Plassering er orienterende. Pavingning utføres av respektive etater før graving.
- Plassering av eksisterende VA-ledninger er mottatt fra Verdal kommune og er orienterende. Eksisterende ledningskart er noen steder supplert med innmålinger.
- Koordinatsystem: Euref89 Sone 32N
Høydereferanse: NN2000
- Entreprenør skal kontrollmåle eksisterende rør og kummer hvor nye rør/kummer skal tilknyttes, samt frigrave og avdekke kryssende eksisterende ledninger, før gravearbeidet påbegynnes. Eventuelle avvik skal rapporteres til byggherrens representant umiddelbart.
- På stikkledninger for spillvann som ikke er tilkoblet i kum skal det monteres stakelum med 200mm stiger innenfor tomtegrense.

TEGNFORKLARING

| Betegnelse | Eksisterende | Nedlegges | Nye |
|-------------------|--------------|-----------|-----|
| Vannledning | | | |
| Spillvannsledning | | | |
| Overvannsledning | | | |
| Drensledning | | | |
| Kum | | | |
| Sandfangskum | | | |
| EL-kabel | | | |
| EL-luftlinje | | | |
| Fiberkabel | | | |

| | | | | | |
|------|------------|---|------------|-------------|----------|
| H04 | 2022-11-02 | Arbeidstegning. Endret til VL 250 PE100 | KaJGr | BjJRI | BjJRI |
| F03 | 2022-10-04 | Inkl. omlegging eksist ledninger. Endret kumgr. 1 | KaJGr | BjJRI | BjJRI |
| F02 | 2022-06-21 | For anskaffelse | KaJGr | BjJRI | BjJRI |
| Rev. | Dato | Beskrivelse | Utarbeidet | Fagkontroll | Godkjent |

Dette dokumentet er utarbeidet av Norconsult AS som del av det oppdraget som fremgår nedenfor. Opphavsretten tilhører Norconsult AS. Dokumentet må bare benyttes til det formål som oppdragsavtalen beskriver, og må ikke kopieres eller gjøres tilgjengelig på annen måte eller i større utstrekning enn formålet tilsier.

KV4 Utvikling AS Målestokk (gjelder A1)
1:500

Fagerli og Hallemsåsen Boligfelt, etappe 1

VA-plan