






Eksisterende boligområder (B1, B2 og B3)

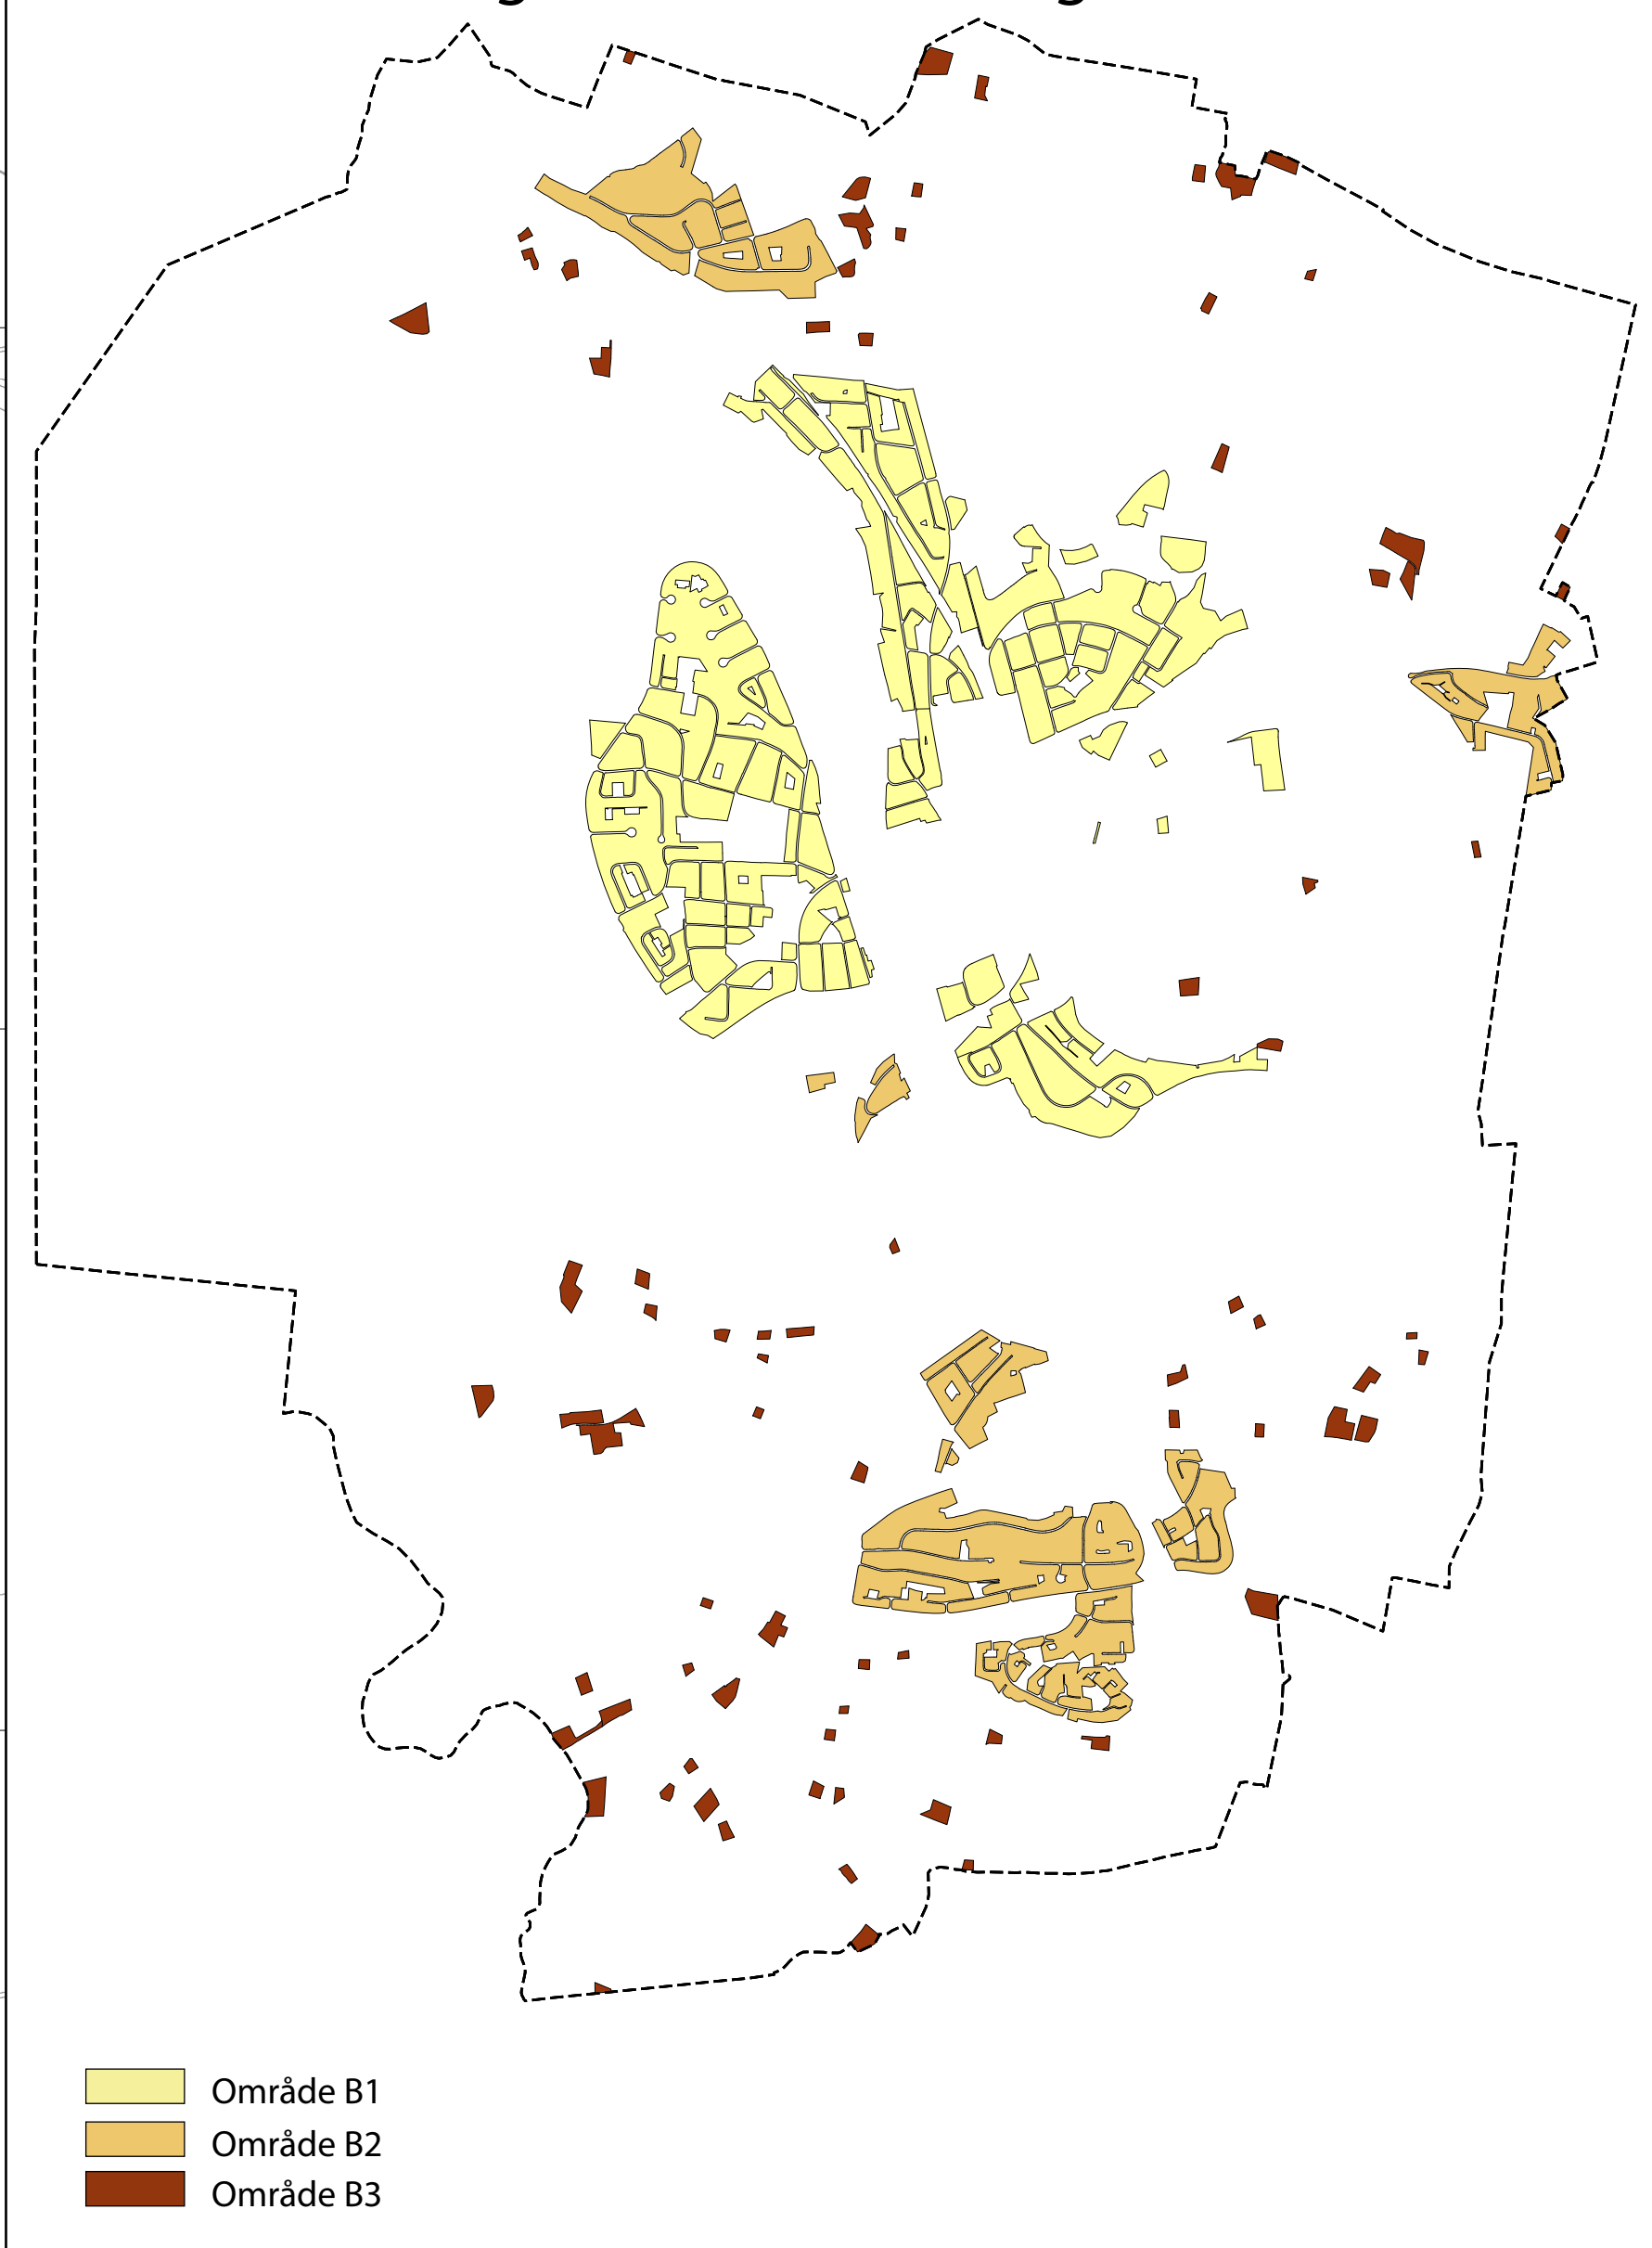

Bestemmelsesområder

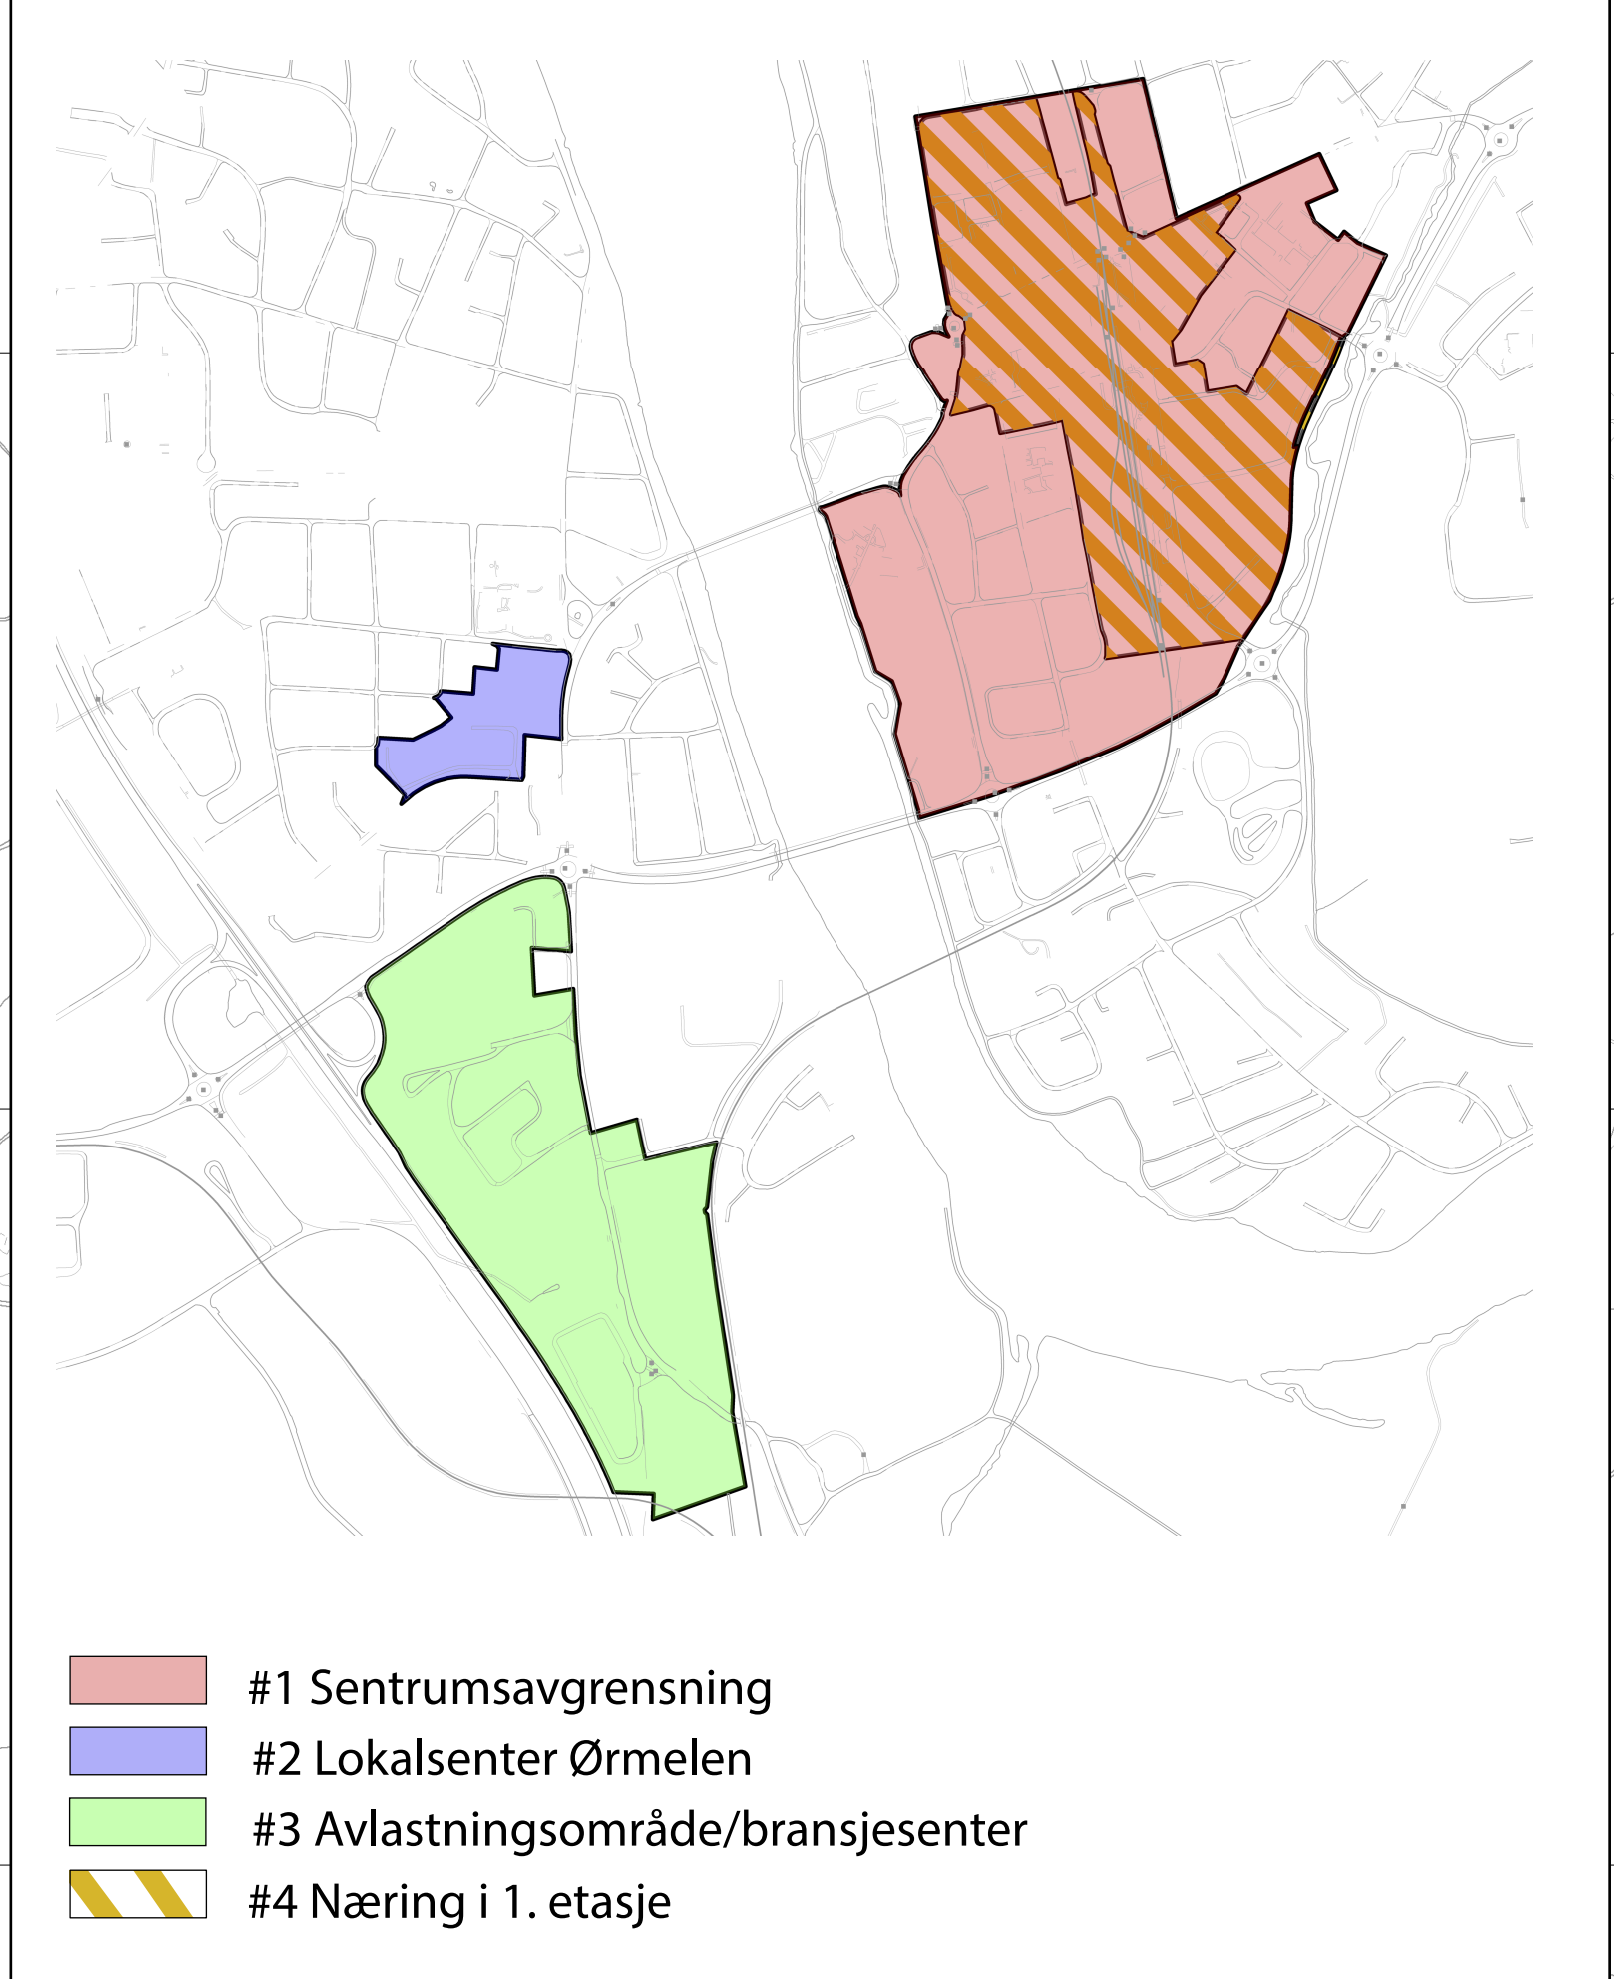

Støysoner

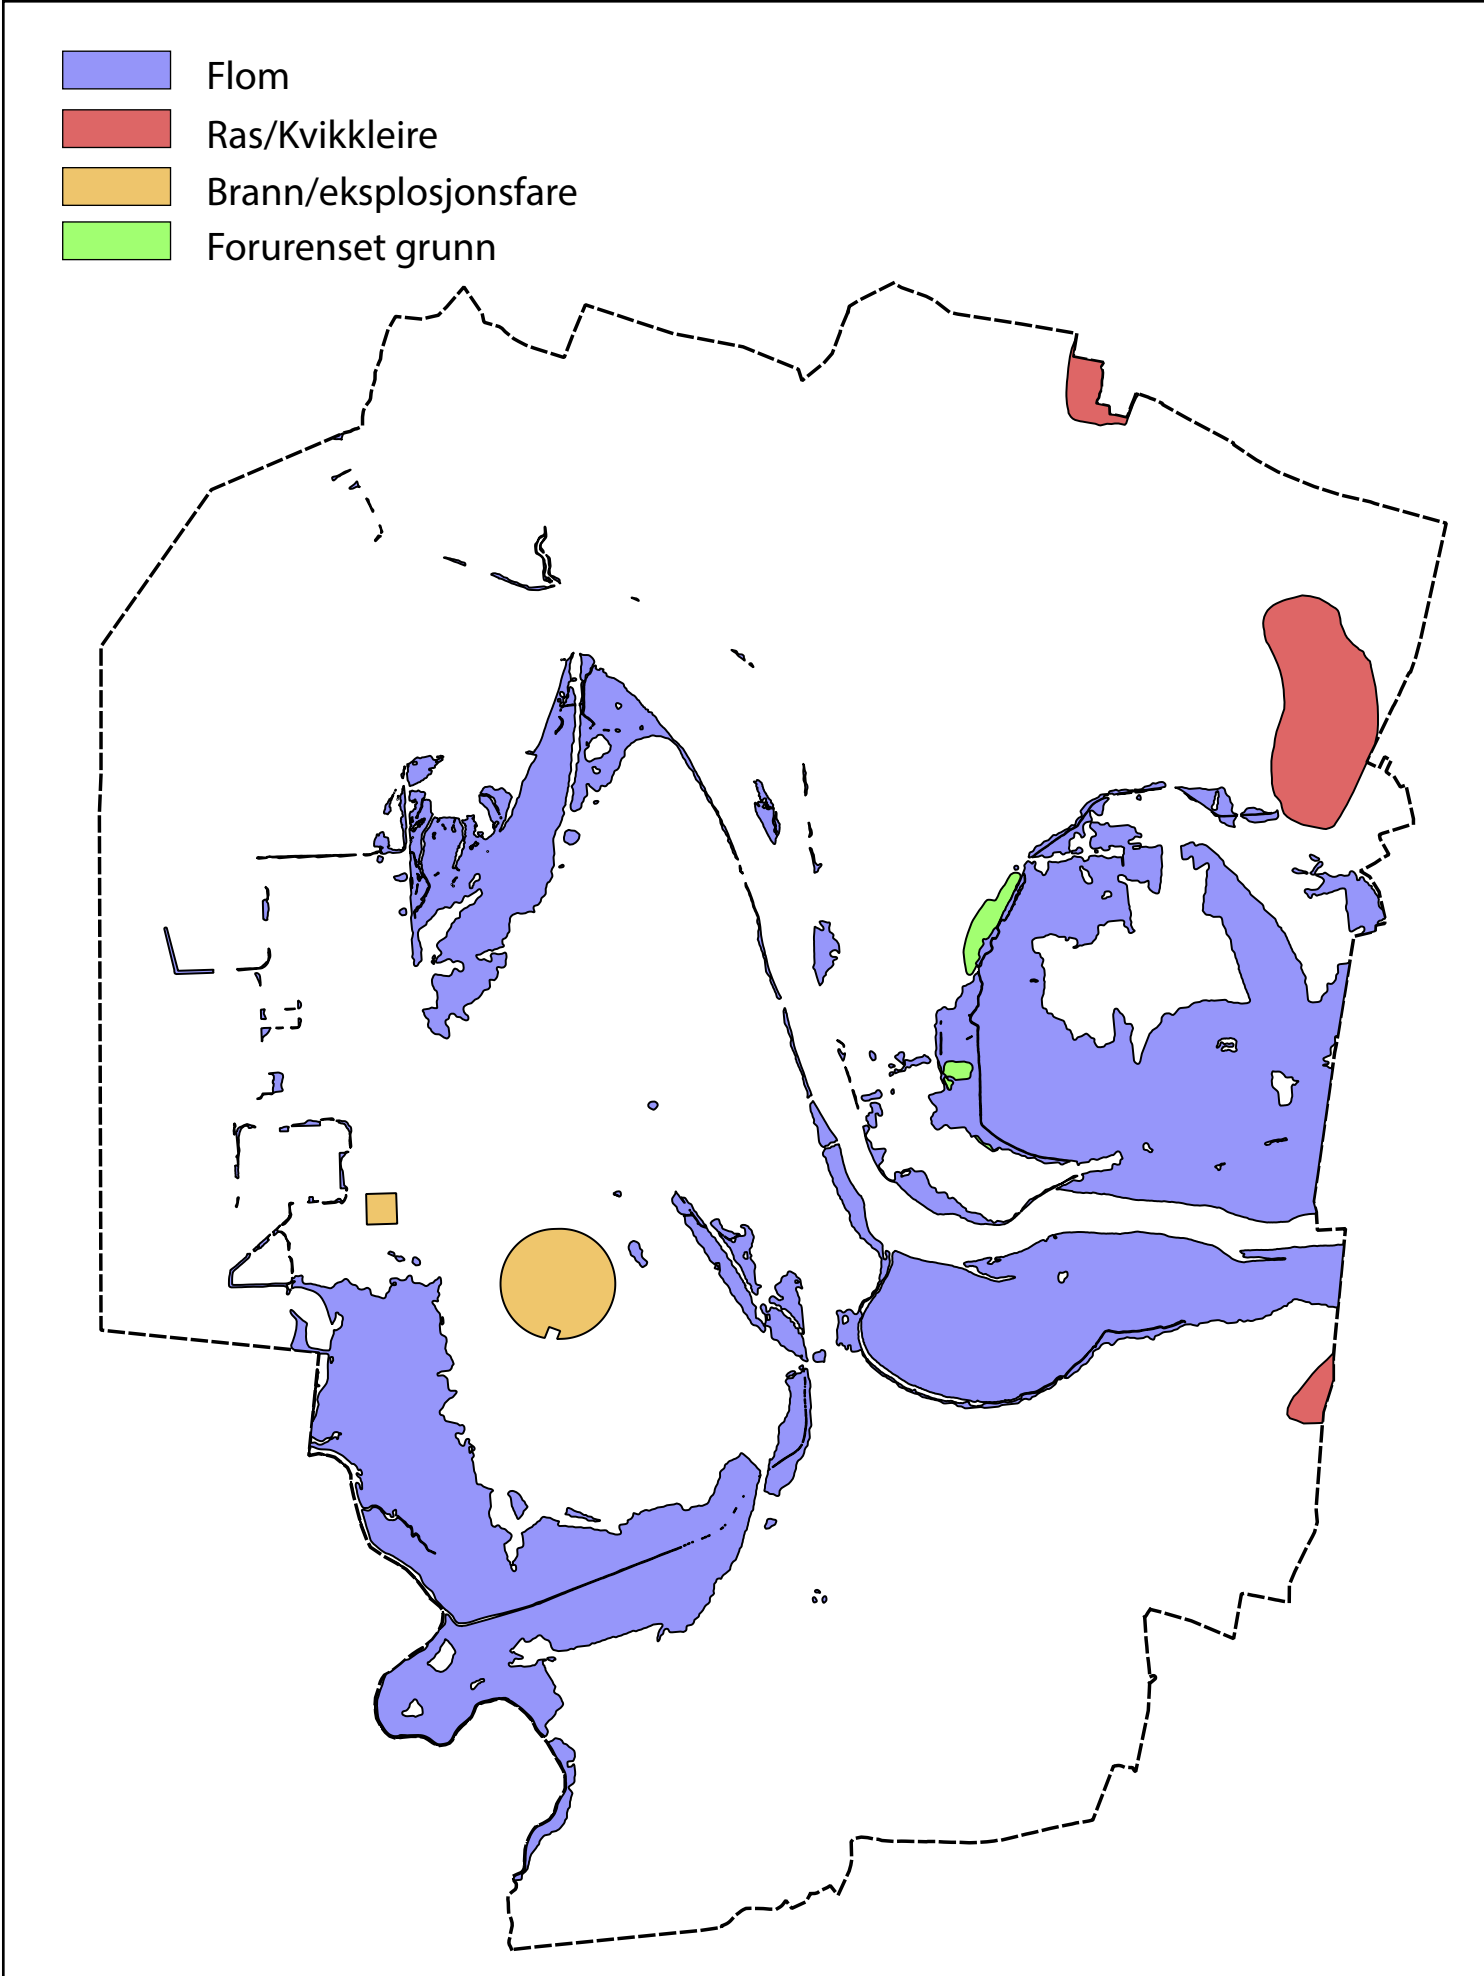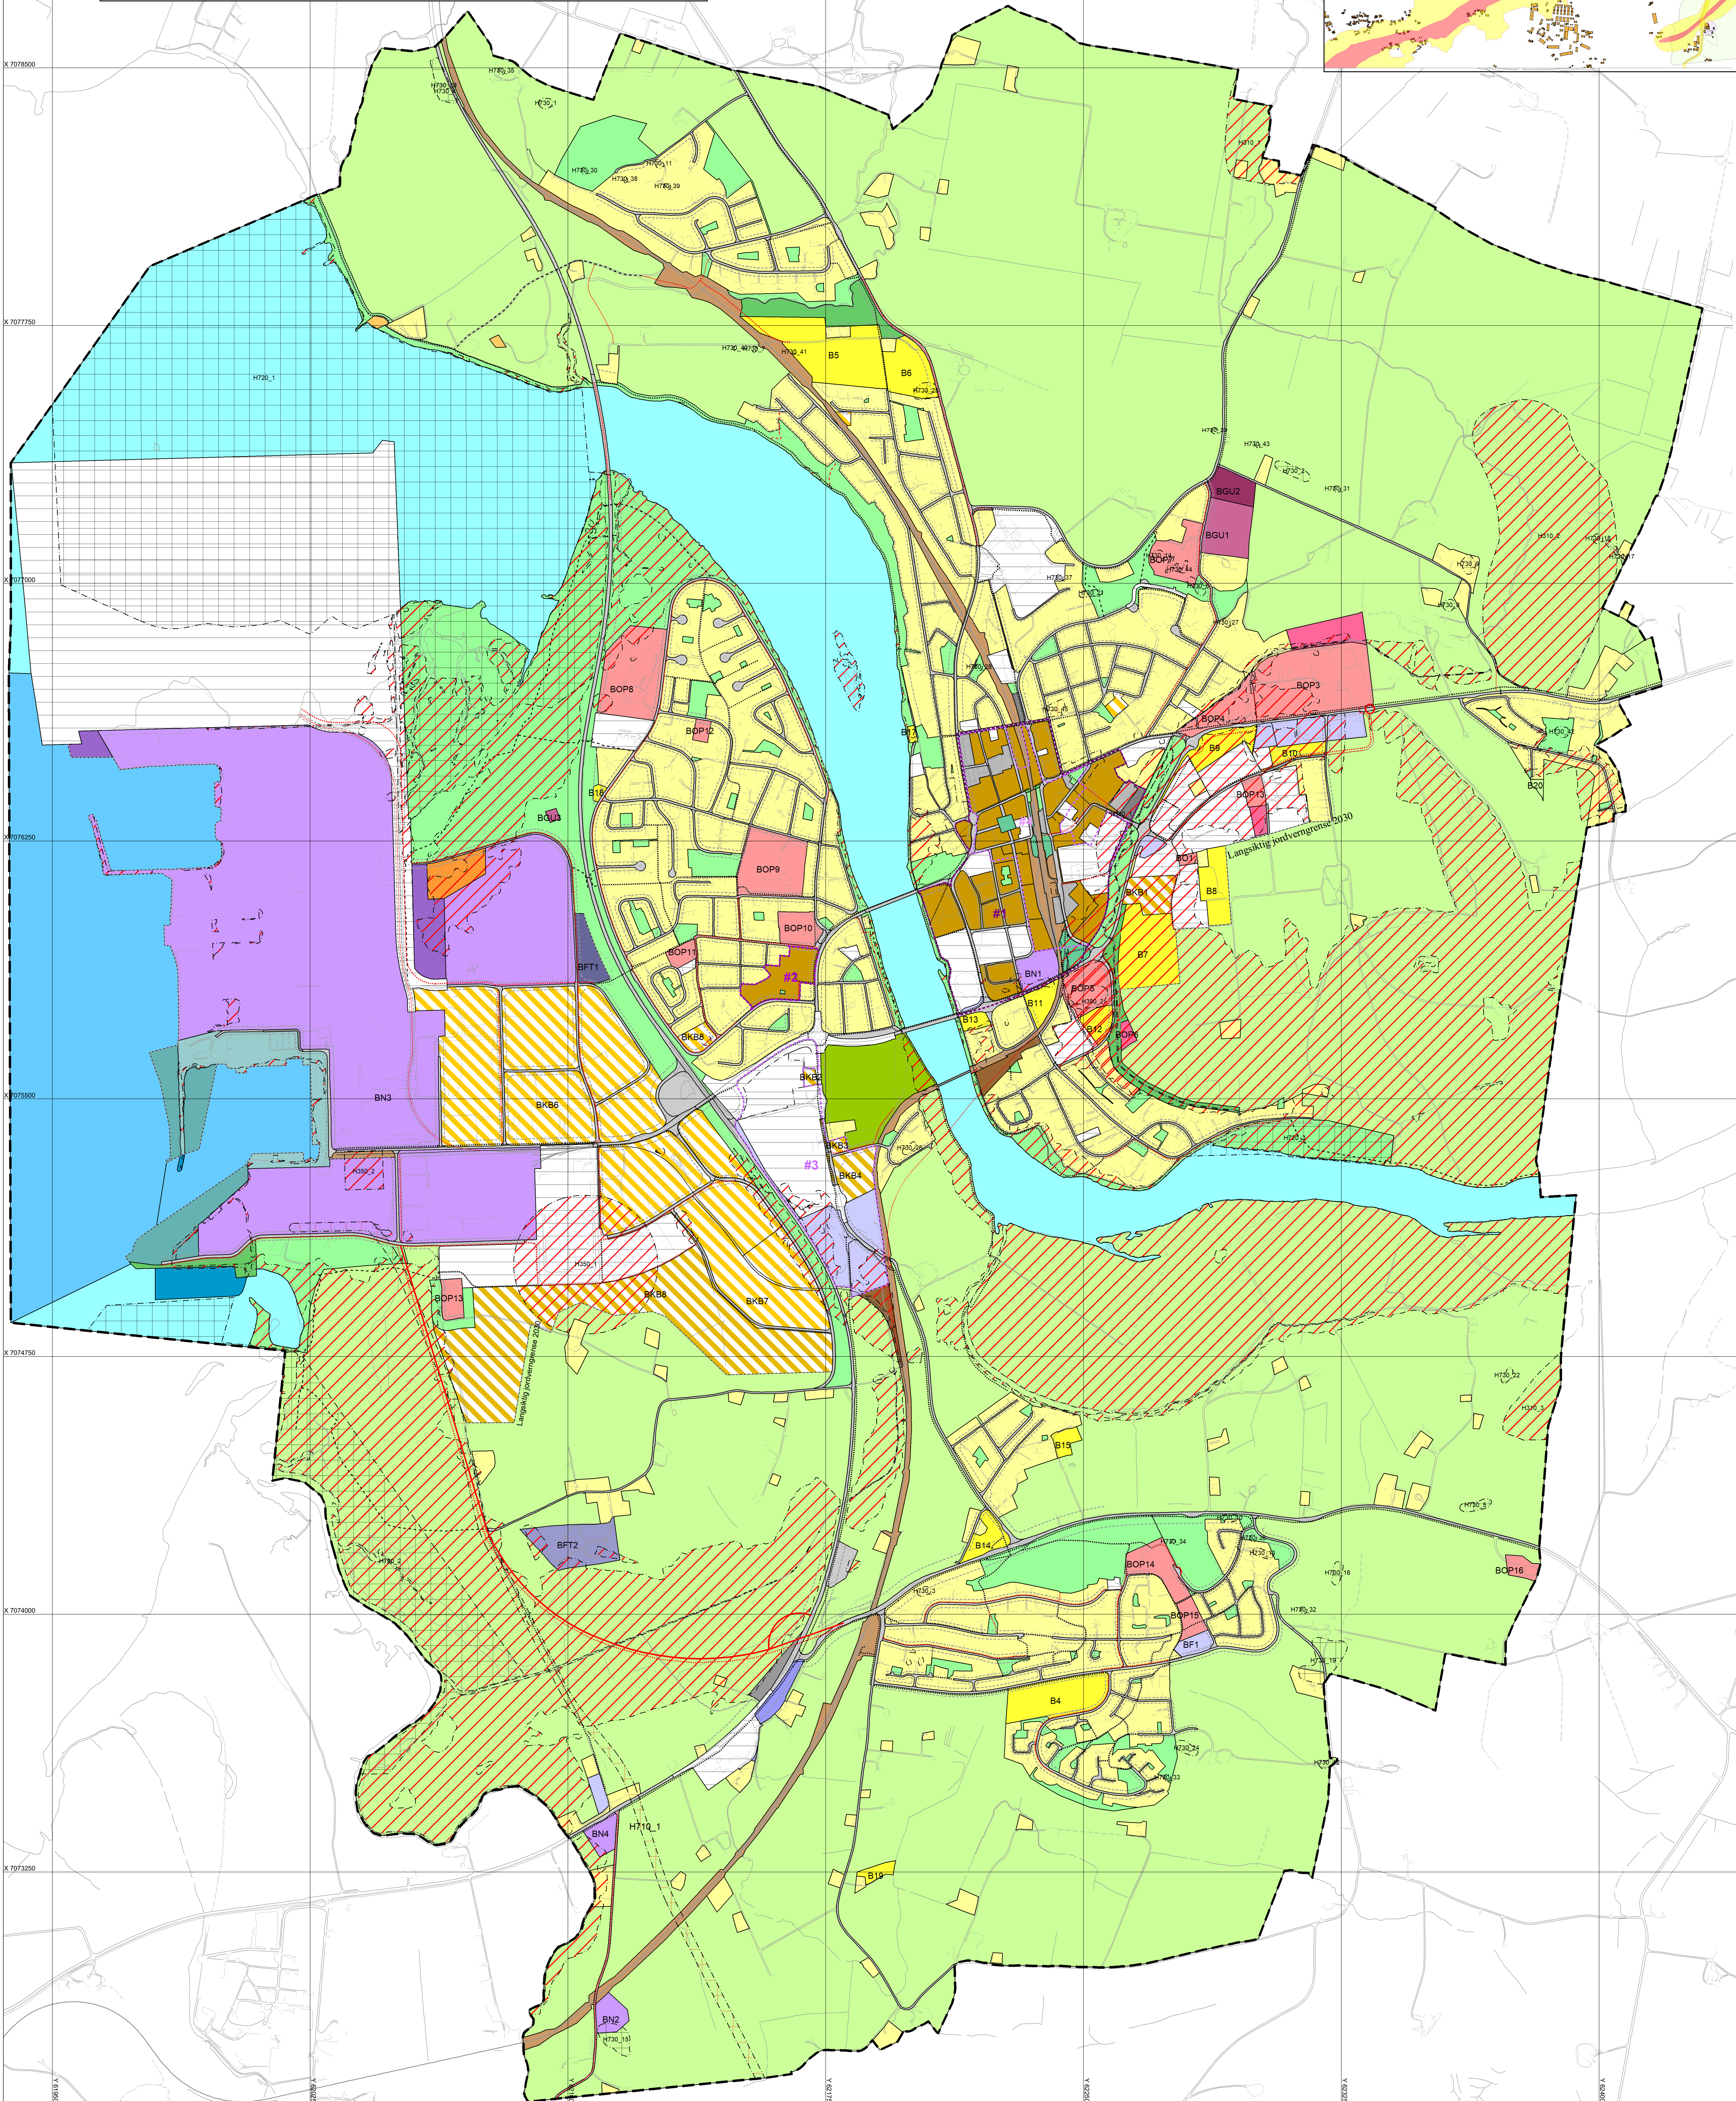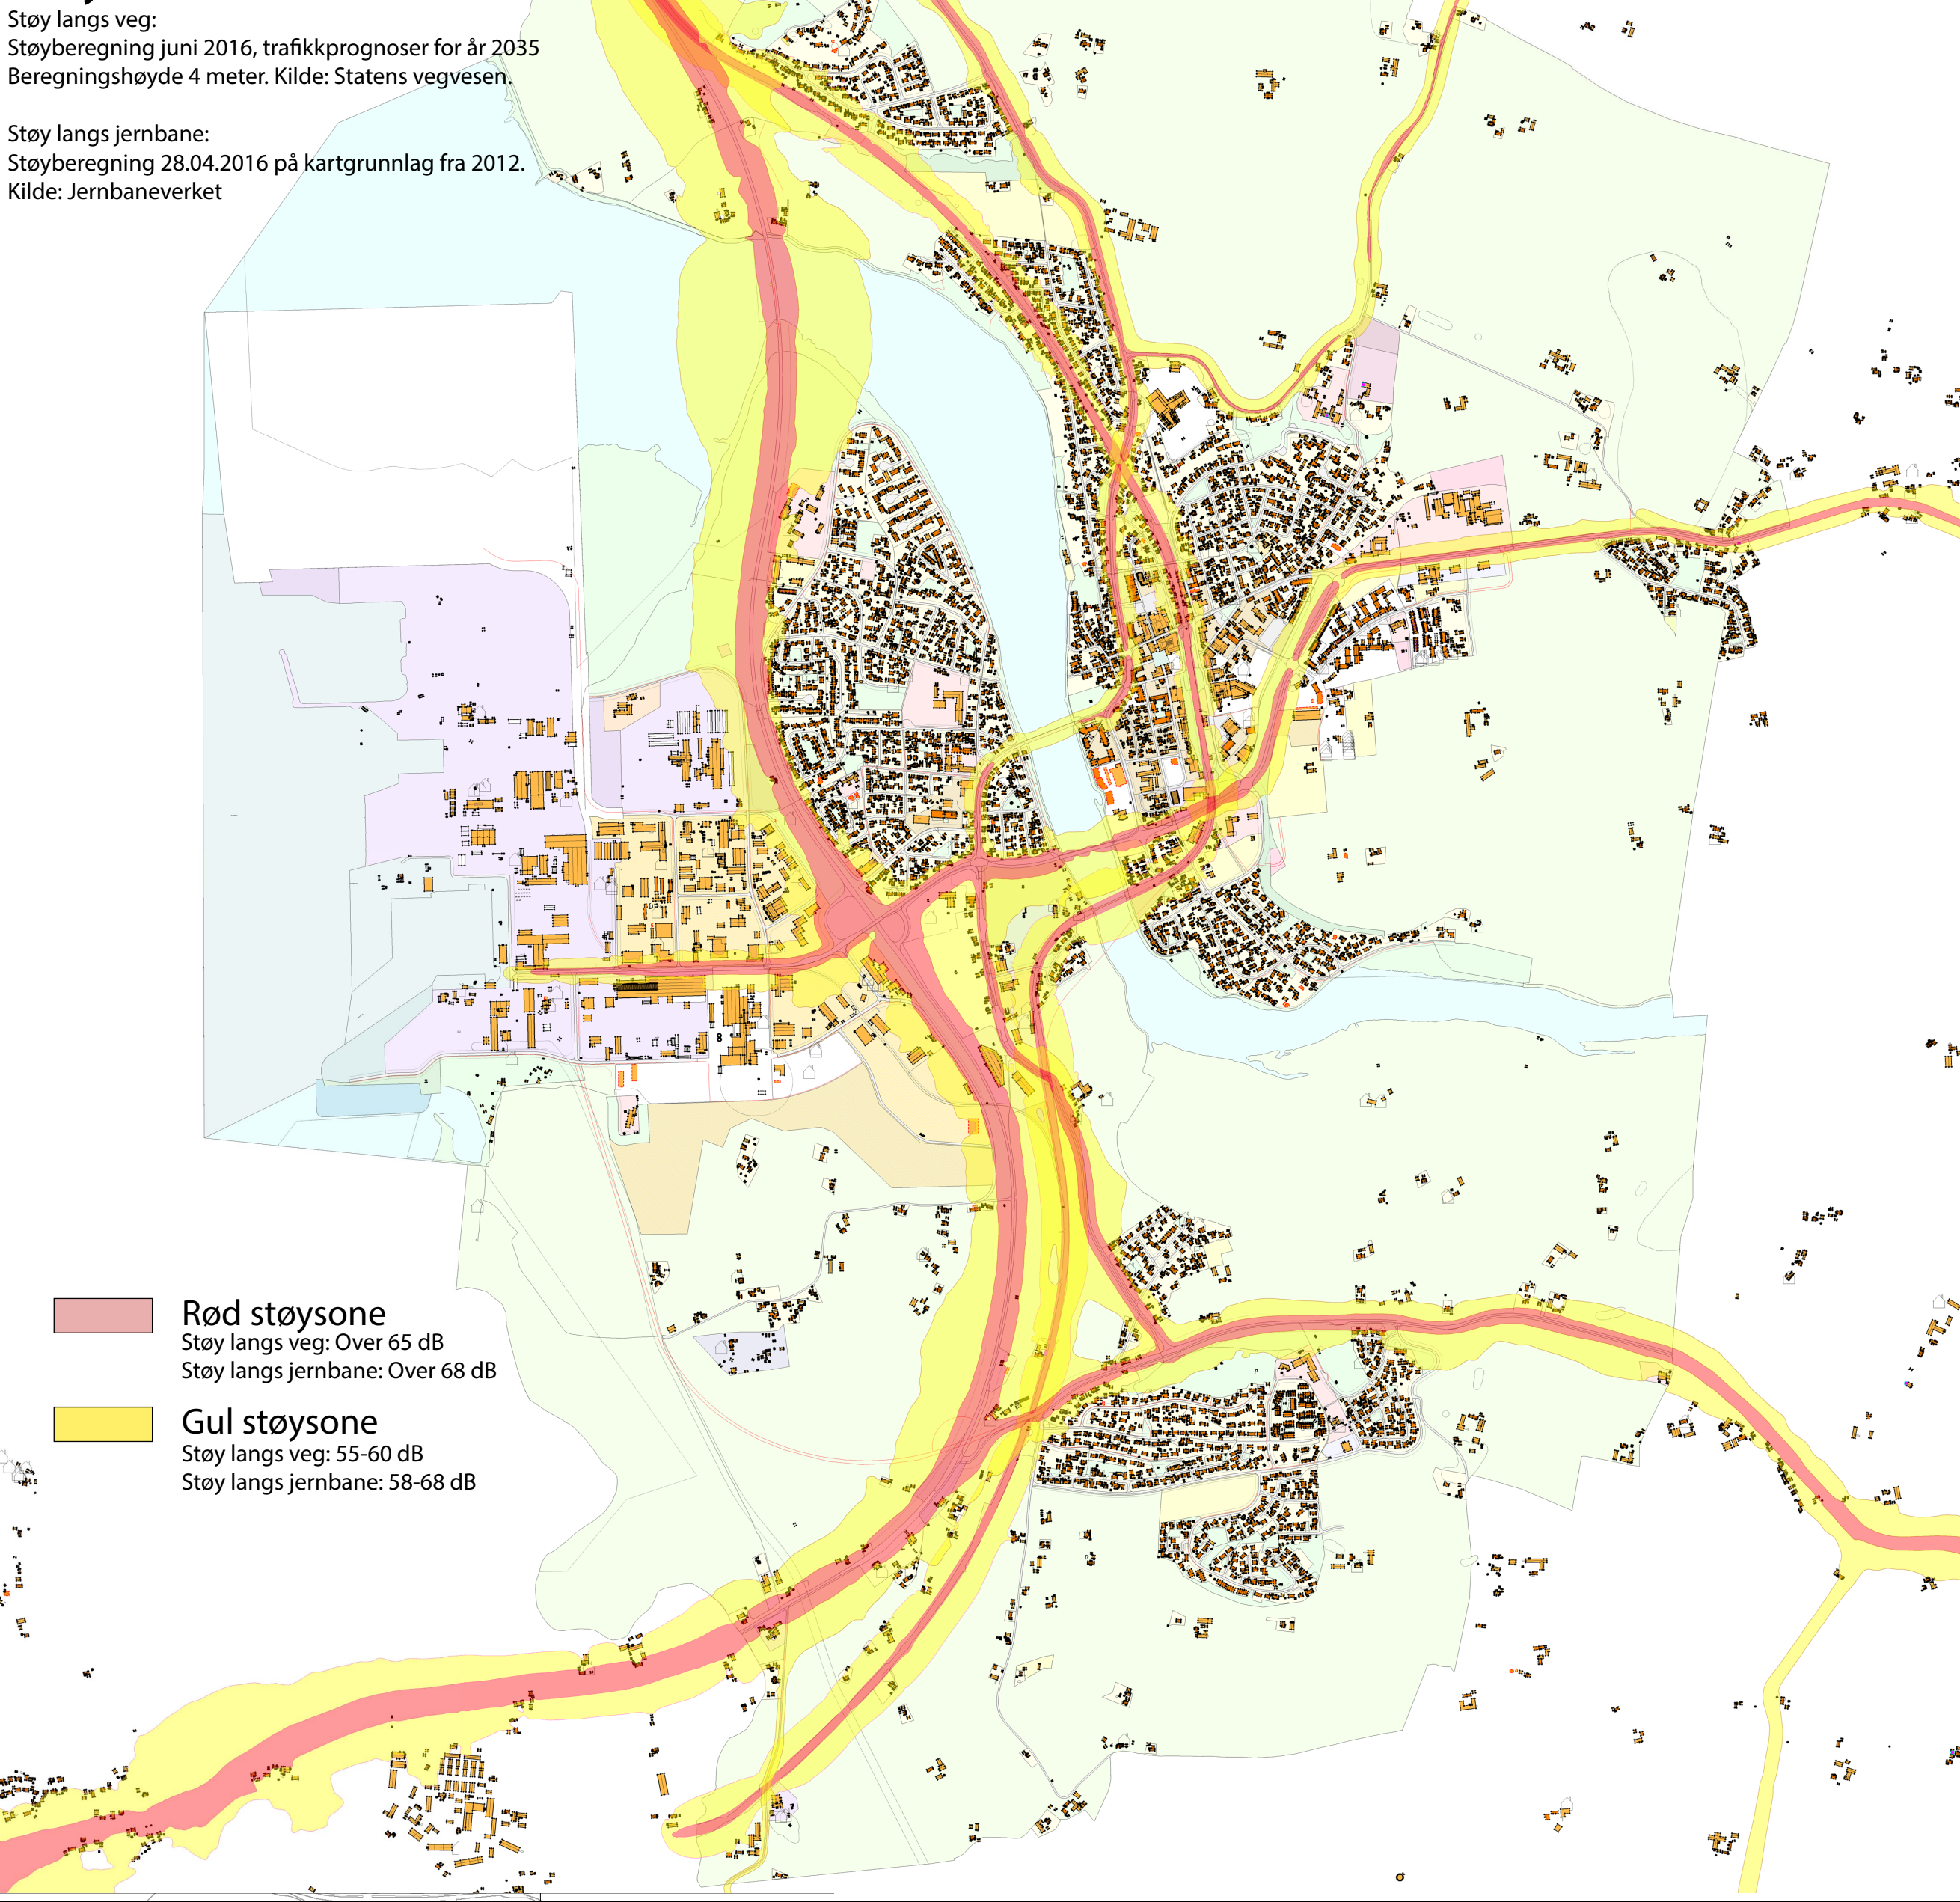

TEGNFORKLARING

Nåværende Framtidig

Kommuneplan-Begynnelse og anlegg (PBL2008 §11-7 NR.1)

- Boligbebyggelse (B)
- Fritidsbebyggelse
- Sentrumsformål
- Forretning
- Tjenesteyting (BOP)
- Fritids- og turistformål (BFT)
- Næringsbebyggelse (BN)
- Idrettsanlegg
- Andre typer bebyggelse
- Uteoppholdsareal
- Grav og urnelund (BGU)
- Kombinert bebyggelse og anleggsformål (BKB)

Kommuneplan-Samferdselsanlegg og teknisk infrastruktur (PBL2008 §11-7 NR.2)

- Veg
- Bane
- Kollektivknutepunkt
- Havn
- Parkering

Kommuneplan-Grønnstruktur (PBL2008 §11-7 NR.3)

- Friområde

Kommuneplan-Landbruk-, natur- og friluftsførmål samt reindrift (PBL2008 §11-7 NR.5)

- LNFR-areal

Kommuneplan-Bruk og vern av sjø og vassdrag (PBL2008 §11-7 NR.6)

- Ferdsel
- Småbåthavn
- Friluftsområde

Kommuneplan-Hensynsoner (PBL2008 §11-8)

- Faresone - Ras- og skredfare, H310_
- Faresone - Flomfare, H320_
- Faresone - Brann-/eksplosjonsfare, H330_
- Faresone - Annen fare, forurenset grunn H380_
- Angittensynsone - Bevaring naturmiljø, H560_
- Angittensynsone - Bevaring kulturmiljø, H570_
- Båndlegging etter lov om planlegging og byggesaksbehandling, H710_
- Båndlegging etter lov om kulturminner, H730_
- Detaljeringssone-Reguleringsplan skal fortsatt gjelde

Kommuneplan - Bestemmelsesområde (PBL2008 §11-9)

- Bestemmelsesområde, #1 - #4

Kommuneplan-Linje- og punktsymboler (PBL2008)

- Hovedveg
- Jernbane
- Gang-/sykkelveg
- Gangveg
- Turvegutdrag
- Planens begrensning
- Grense for arealformål
- Faresone grense
- Angittensynsgrense
- Båndlegggsgrense
- Detaljeringsgrense
- Bestemmelsesgrense
- Byggsgrense

Det bekreftes at planen er i samsvar med:

- Mindre endring vedtatt 5/6-19, KPS-sak 44/19 justering byggesone
- Kommunal- og moderniseringsdepartementets vedtak 22/5-19, Endelig avgjørelse av innsigter
- Mindre endring vedtatt 12/5-19, KPS-sak 23/19 endring formål og justering byggesone
- Kommunestyrets vedtak 28/5-17

Kommuneplan-Verdal by 2017 - 2030

Dato: 2017-05-16 Ordre: 2017-05-16

Verdal Stat revidert i henhold til kommunestyrets vedtak 5/6-2019

SAKSBEHANDLING ETTER PLAN- OG BYGNINGSLOVEN

SAKS-NR.	DATO	SIGN.
44/19	5/6-19	KRKA
23/19	12/3-19	KRKA
45/17	29/5-2017	KRKA
13/17	14/2-17	KRKA
66/16	22/11-16	KRKA
60/16	18/10-16	KRKA
8/16	9/2-16	KRKA
19/16-13	19/16-13	KRKA

PLANEN UTARBEIDET AV: KRKA

AREALPLAN-ID: 2017-05-16

FORSLAGTILVERD: Verdal kommune

KARTEGNETT: Innlevert kommunesamarbeid

SAKS-NR. 44/19 **DATO** 5/6-19 **SIGN.** KRKA